




4 Avenue Henri Barbusse  
ANNEMASSE 74100

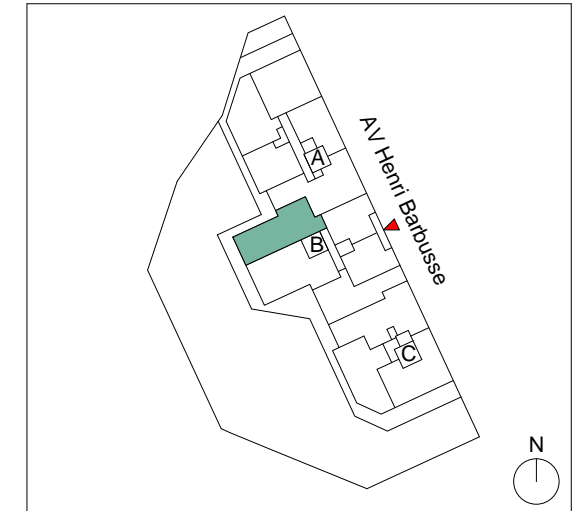

B51

T3 - 5eme ETAGE

ENTREE	8.03 m <sup>2</sup>
SEJOUR/CUISINE	25.96 m <sup>2</sup>
CHAMBRE 1	9.00 m <sup>2</sup>
CHAMBRE 2	16.26 m <sup>2</sup>
SDB	4.16 m <sup>2</sup>
WC	1.87 m <sup>2</sup>
BUANDERIE	0.92 m <sup>2</sup>
<b>TOTAL SURFACE HABITABLE</b>	<b>66.20 m<sup>2</sup></b>
BALCON	14.33 m <sup>2</sup>
<b>TOTAL SURFACE ANNEXE</b>	<b>14.33 m<sup>2</sup></b>



Légende :

LL	LAVE-LINGE	ALL-V	ALLÈGE VITRÉE HAUTEUR = 100CM
LV	LAVE-VAISSELLE	VR	VOLET ROULANT
CUI	BLOC CUISSON	⊗	SOFFITE
FR	REFRIGIRATEUR	⊘	CLOISON DEMONTABLE
⚡	TABLEAU ELECTRIQUE (GAINE TECHNIQUE LOGEMENT)	- - -	ESPACE COUVERT

17/01/2020      Indice 0



PITCH PROMOTION  
45 quai Charles de Gaulle  
LYON Cedex 6 (69)

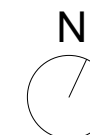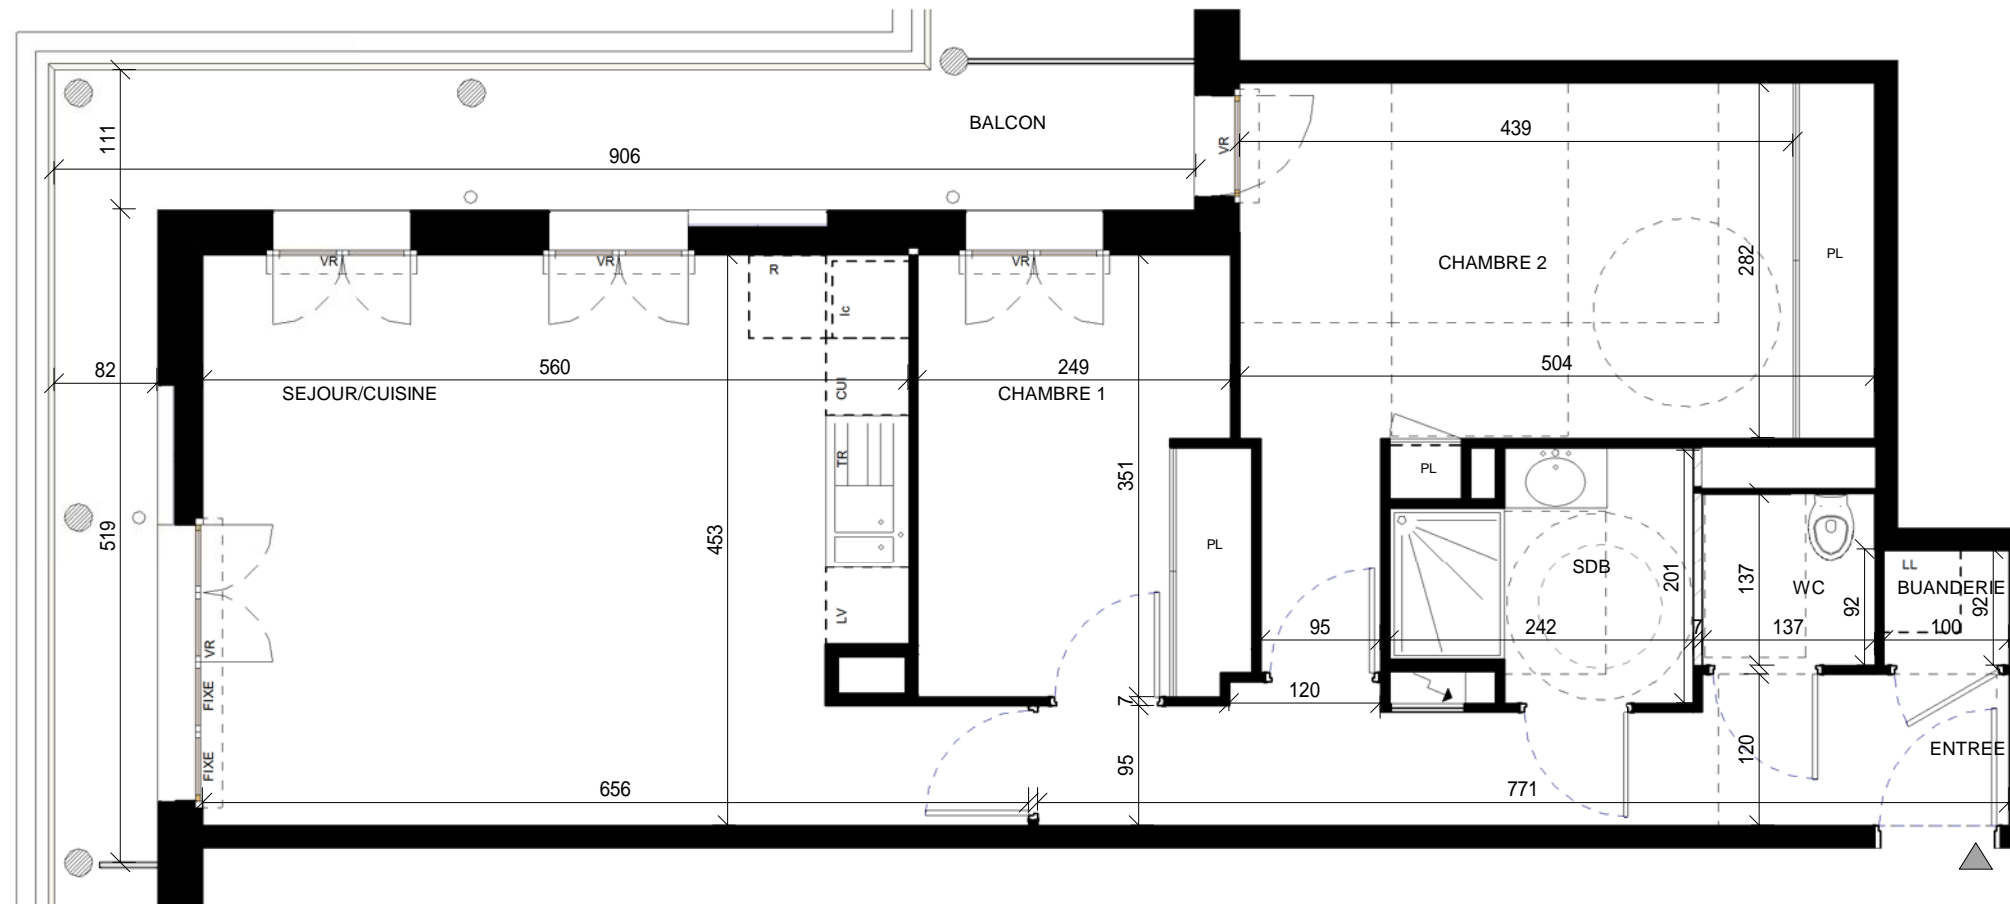

NOTA :  
 -Des modifications sont susceptibles d'être apportées à ce plan en fonction des nécessités techniques ou réglementaires lors de la réalisation.  
 -Les surfaces indiquées sont approximatives conformément à l'article R261-25 du CCH  
 -Les retombées, soffites, faux plafonds, trappes de visite, gaines, canalisations, l'emplacement des équipements sont figurés à titre indicatif.  
 -Les plantations éventuelles ne sont pas contractuelles. L'équipement électroménager et mobilier éventuellement indiqué sur le plan n'est pas fourni.