





4 Avenue Henri Barbusse
ANNEMASSE 74100

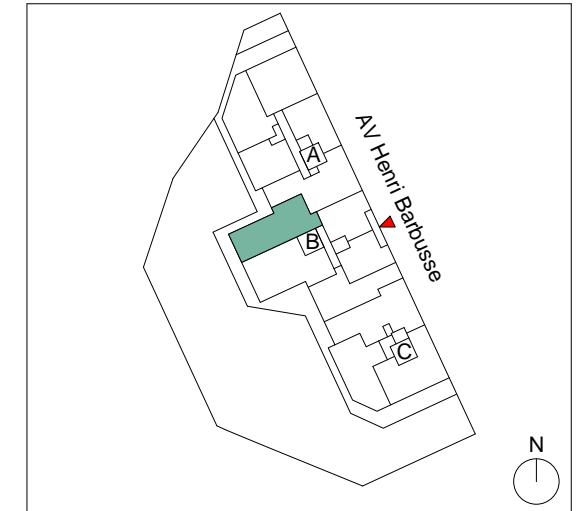

B11

T3 - 1er ETAGE

SEJOUR/CUISINE	25.96 m ²
DEGAGEMENT	8.03 m ²
CHAMBRE 1	9.00 m ²
CHAMBRE 2	16.26 m ²
SDB	4.16 m ²
WC	1.87 m ²
BUANDERIE	0.92 m ²
TOTAL SURFACE HABITABLE	66.20 m²
TERRASSE	15.05 m ²
TOTAL SURFACE ANNEXE	15.05 m²

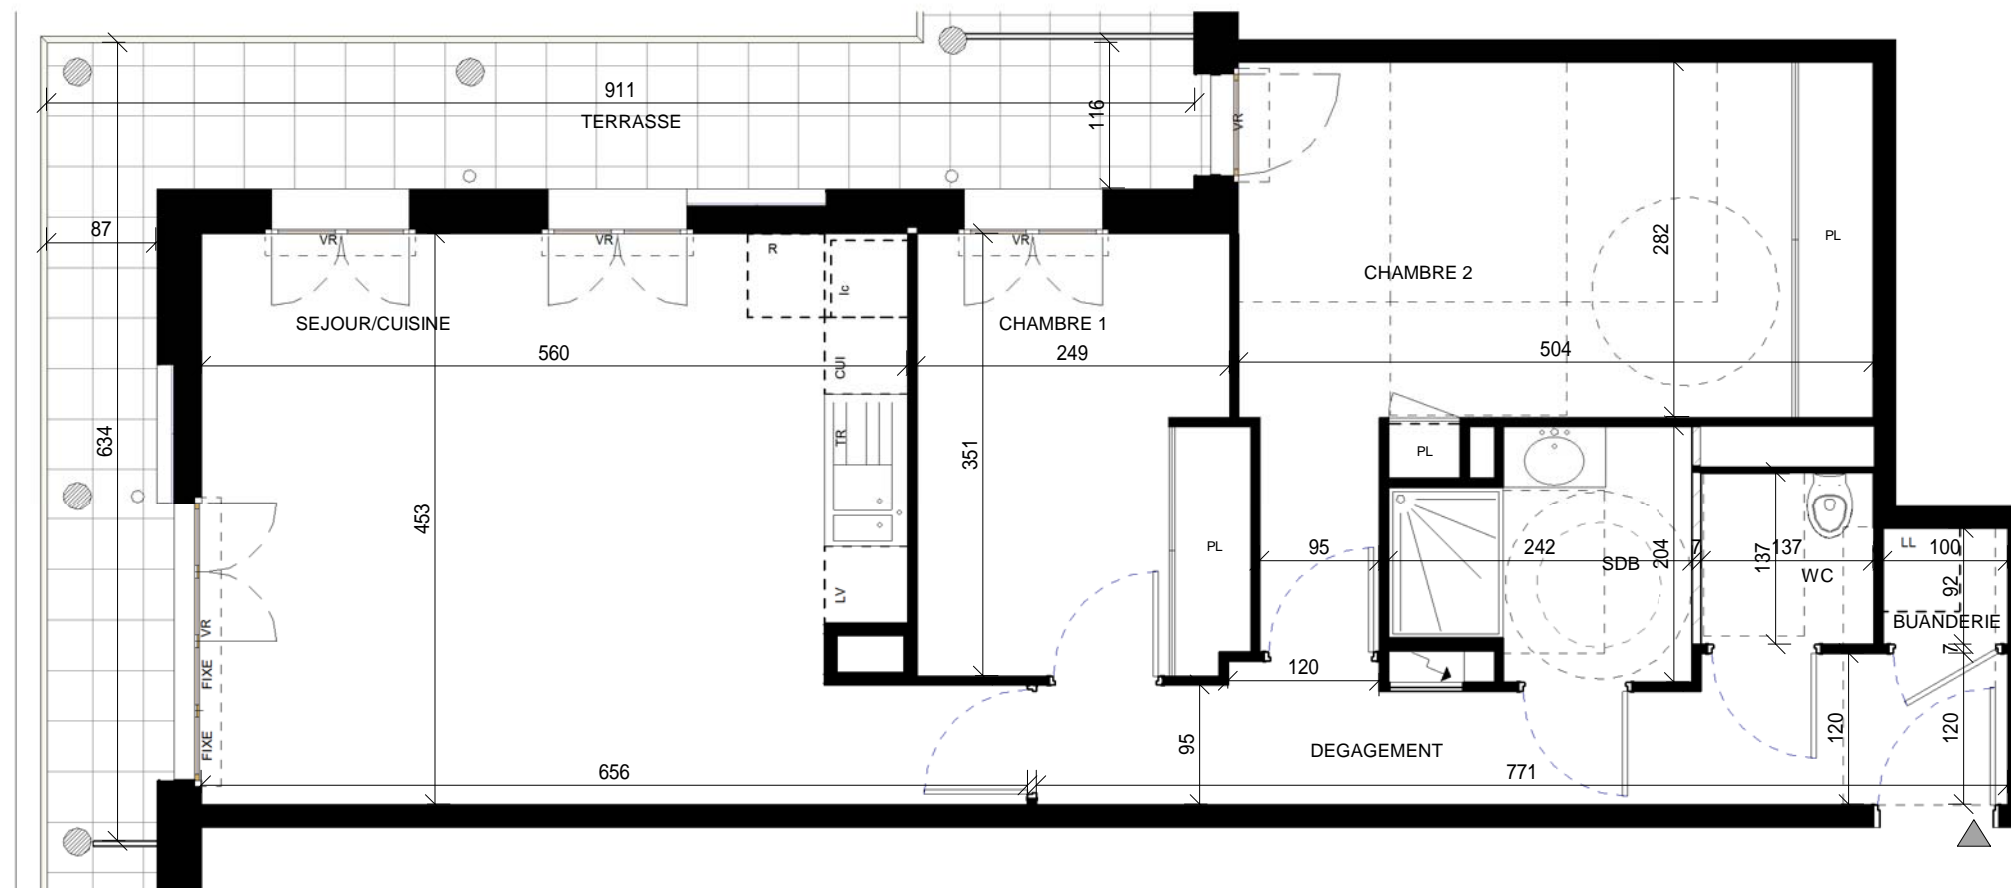

NOTA :
 -Des modifications sont susceptibles d'être apportées à ce plan en fonction des nécessités techniques ou réglementaires lors de la réalisation.
 -Les surfaces indiquées sont approximatives conformément à l'article R261-25 du CCH
 -Les retombées, soffites, faux plafonds, trappes de visite, gaines, canalisations, l'emplacement des équipements sont figurés à titre indicatif.
 -Les plantations éventuelles ne sont pas contractuelles. L'équipement électroménager et mobilier éventuellement indiqué sur le plan n'est pas fourni.

Légende :

LL	LAVE-LINGE	ALL-V	ALLÈGE VITRÉE HAUTEUR = 100CM
LV	LAVE-VAISSELLE	VR	VOILET ROLANT
CUI	BLOC CUISSON		SOFFITE
FR	REFRIGIRATEUR		CLOISON DEMONTABLE
	TABLEAU ELECTRIQUE (GAINÉ TECHNIQUE LOGEMENT)		ESPACE COUVERT

17/01/2020

Indice 0



PITCH PROMOTION
45 quai Charles de Gaulle
LYON Cedex 6 (69)