





4 Avenue Henri Barbusse
ANNEMASSE 74100

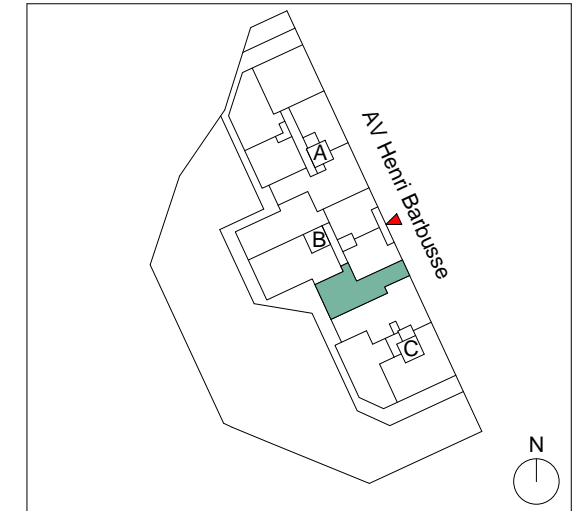

B24

T3 - 2eme ETAGE

| | |
|--------------------------------|----------------------------|
| ENTREE | 6.26 m ² |
| SEJOUR/CUISINE | 21.30 m ² |
| DEGAGEMENT | 4.21 m ² |
| CHAMBRE 1 | 12.18 m ² |
| CHAMBRE 2 | 10.92 m ² |
| SDB | 5.62 m ² |
| WC | 1.37 m ² |
| TOTAL SURFACE HABITABLE | 61.86 m² |
| BALCON | 5.99 m ² |
| TOTAL SURFACE ANNEXE | 5.99 m² |

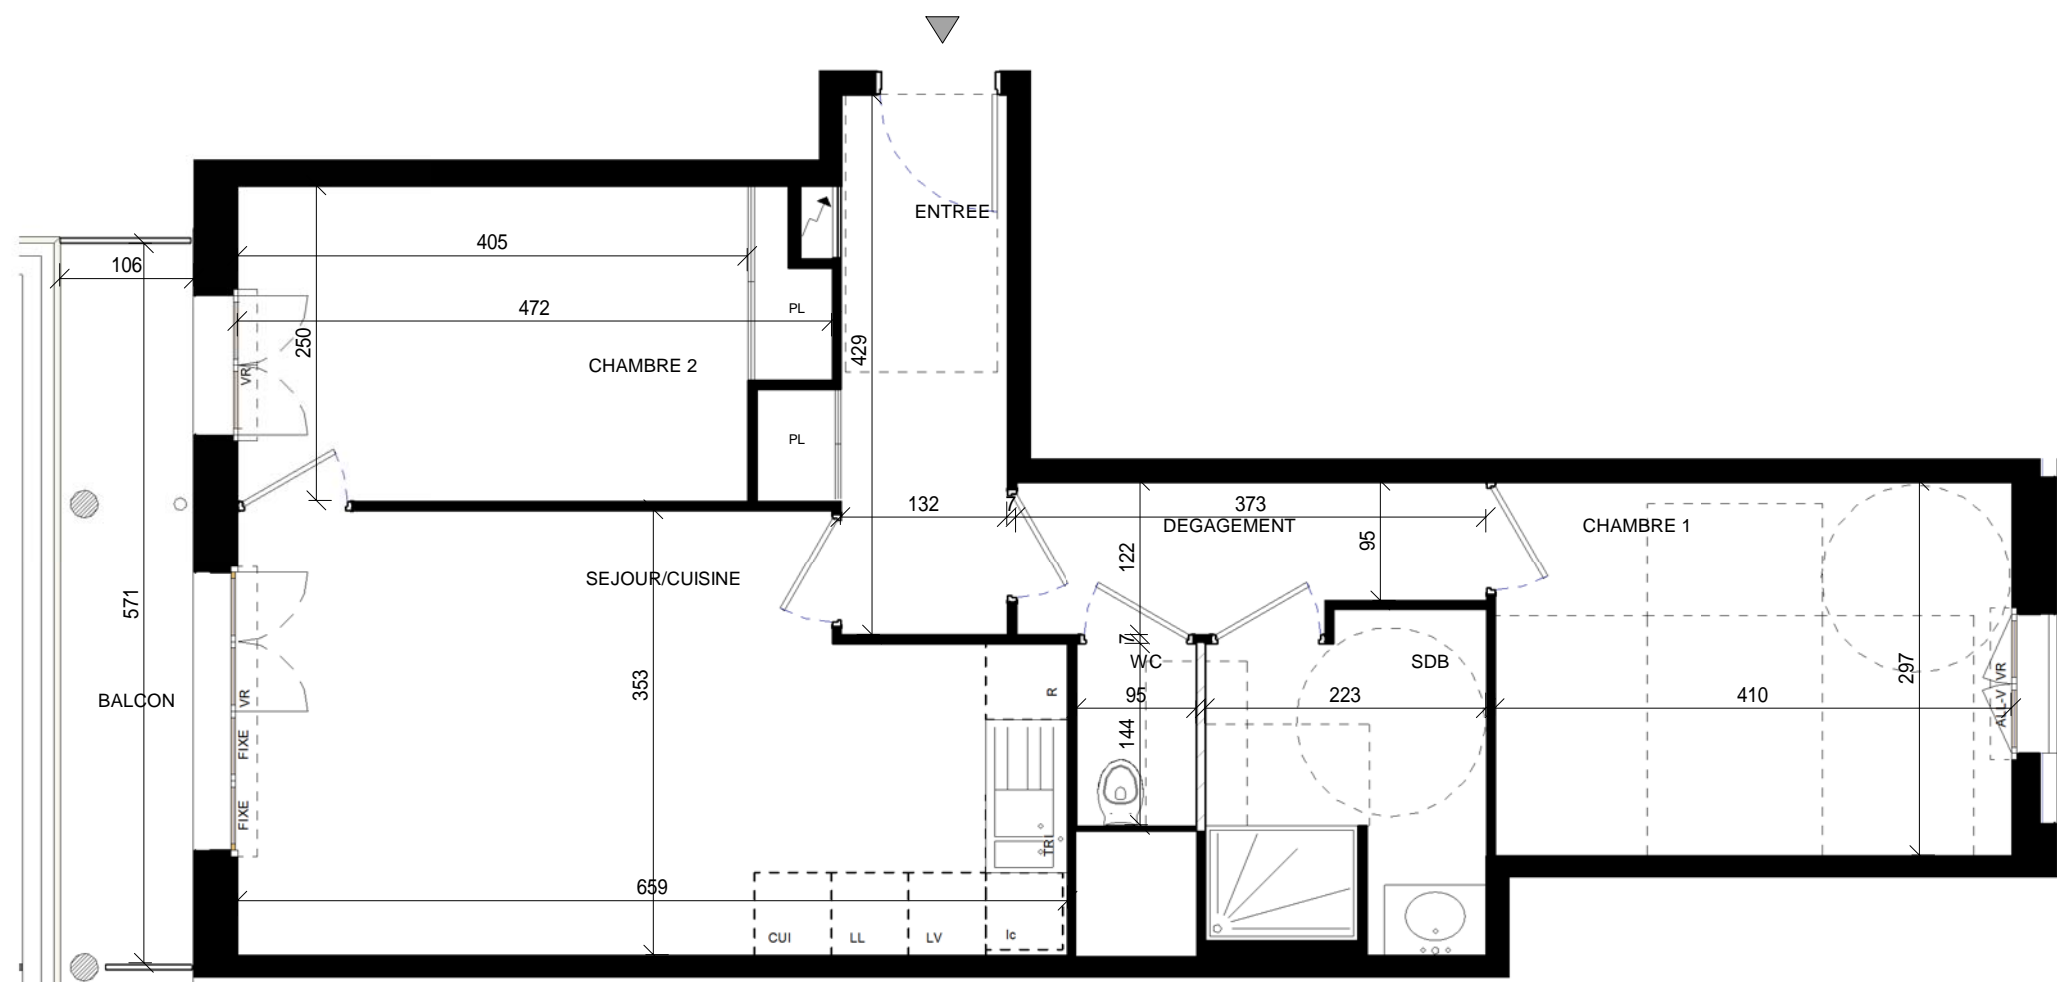

Légende :

| | | | |
|-----|--|-------|----------------------------------|
| LL | LAVE-LINGE | ALL-V | ALLÈGE VITRÉE HAUTEUR = 100CM |
| LV | LAVE-VAISSELLE | VR | VOLET ROULANT |
| CUI | BLOC CUISSON | ⊗ | SOFFITE |
| FR | REFRIGIRATEUR | ⊘ | CLOISON DEMONTABLE |
| ⚡ | TABLEAU ELECTRIQUE (GAINE TECHNIQUE LOGEMENT) | - - - | ESPACE COUVERT |

17/01/2020

Indice 0



PITCH PROMOTION
45 quai Charles de Gaulle
LYON Cedex 6 (69)



NOTA :
-Des modifications sont susceptibles d'être apportées à ce plan en fonction des nécessités techniques ou réglementaires lors de la réalisation.
-Les surfaces indiquées sont approximatives conformément à l'article R261-25 du CCH
-Les retombées, soffites, faux plafonds, trappes de visite, gaines, canalisations, l'emplacement des équipements sont figurés à titre indicatif.
-Les plantations éventuelles ne sont pas contractuelles. L'équipement électroménager et mobilier éventuellement indiqué sur le plan n'est pas fourni.

