




4 Avenue Henri Barbusse  
ANNEMASSE 74100

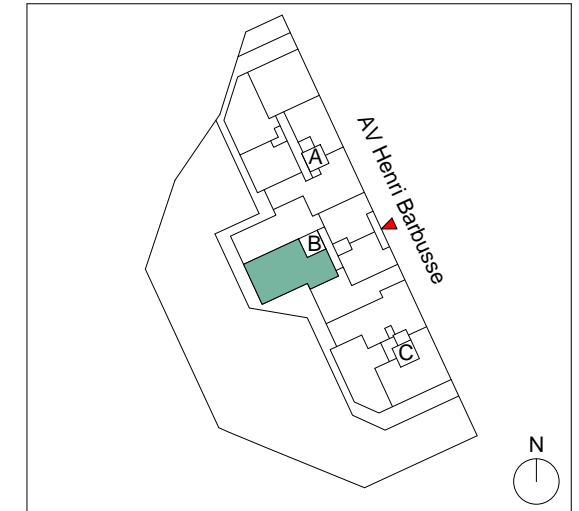

B45

T4 - 4eme ETAGE

SEJOUR/CUISINE	26.07 m <sup>2</sup>
DEGAGEMENT	12.46 m <sup>2</sup>
CHAMBRE 1	11.45 m <sup>2</sup>
CHAMBRE 2	9.12 m <sup>2</sup>
CHAMBRE 3	9.06 m <sup>2</sup>
SDB	5.43 m <sup>2</sup>
SDE	2.52 m <sup>2</sup>
WC	1.01 m <sup>2</sup>
<b>TOTAL SURFACE HABITABLE</b>	<b>77.12 m<sup>2</sup></b>
BALCON	20.72 m <sup>2</sup>
<b>TOTAL SURFACE ANNEXE</b>	<b>20.72 m<sup>2</sup></b>


Légende :

LL	LAVE-LINGE	ALL-V	ALLÈGE VITRÉE HAUTEUR = 100CM
LV	LAVE-VAISSELLE	VR	VOLET ROULANT
CUI	BLOC CUISSON		SOFFITE
FR	REFRIGIRATEUR		CLOISON DEMONTABLE
	TABLEAU ELECTRIQUE (GAINE TECHNIQUE LOGEMENT)		ESPACE COUVERT

17/01/2020      Indice 0



PITCH PROMOTION  
45 quai Charles de Gaulle  
LYON Cedex 6 (69)

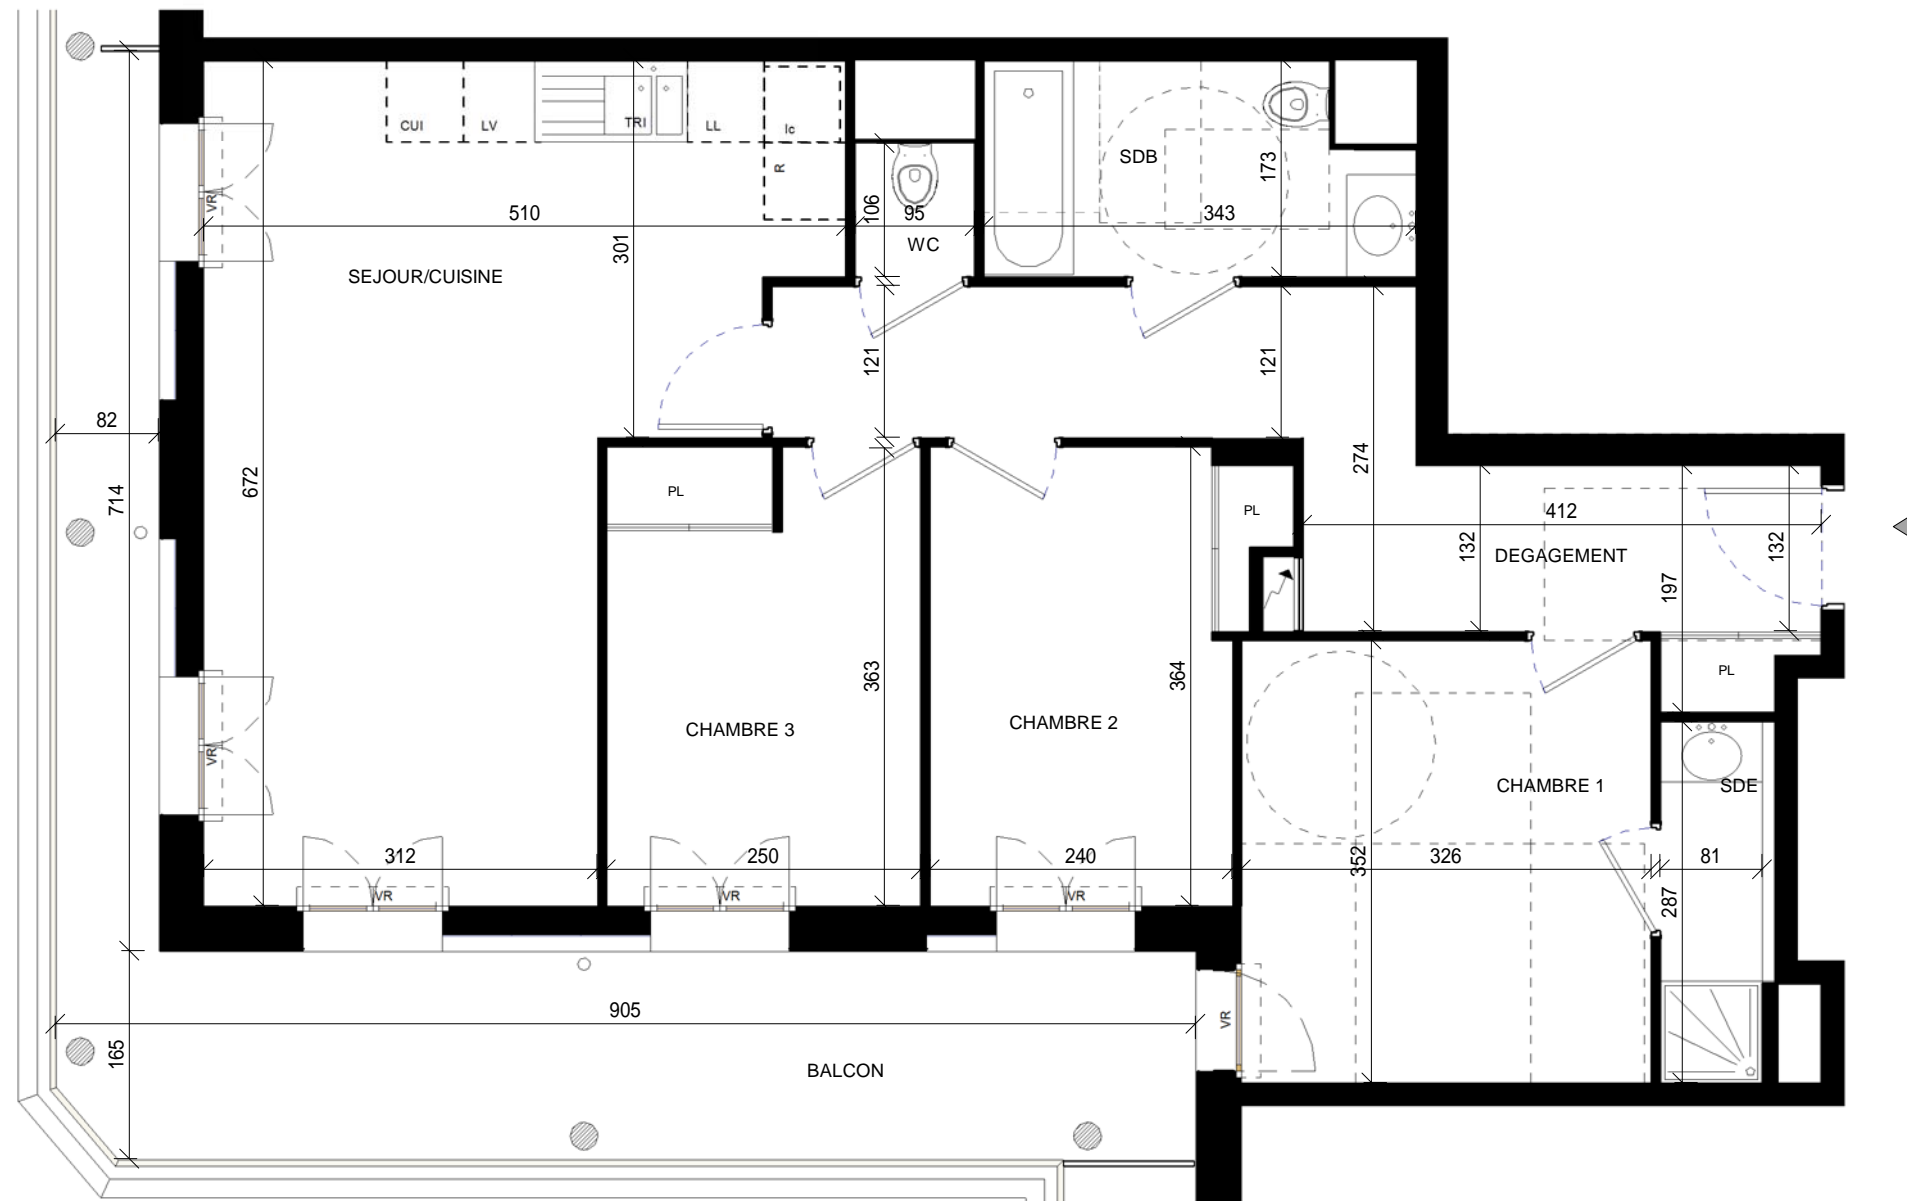

NOTA :  
 -Des modifications sont susceptibles d'être apportées à ce plan en fonction des nécessités techniques ou réglementaires lors de la réalisation.  
 -Les surfaces indiquées sont approximatives conformément à l'article R261-25 du CCH  
 -Les retombées, soffites, faux plafonds, trappes de visite, gaines, canalisations, l'emplacement des équipements sont figurés à titre indicatif.  
 -Les plantations éventuelles ne sont pas contractuelles. L'équipement électroménager et mobilier éventuellement indiqué sur le plan n'est pas fourni.