




4 Avenue Henri Barbusse
ANNEMASSE 74100

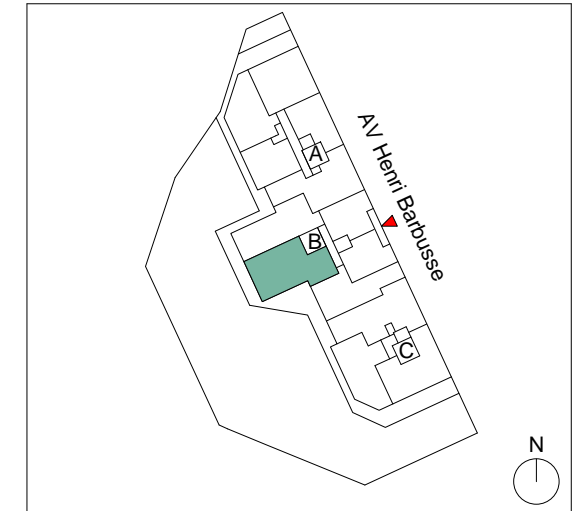

B25

T4 - 2eme ETAGE

| | |
|--------------------------------|----------------------------|
| SEJOUR/CUISINE | 26.07 m ² |
| DEGAGEMENT | 12.46 m ² |
| CHAMBRE 1 | 11.45 m ² |
| CHAMBRE 2 | 9.12 m ² |
| CHAMBRE 3 | 9.06 m ² |
| SDB | 5.54 m ² |
| SDE | 2.52 m ² |
| WC | 1.20 m ² |
| TOTAL SURFACE HABITABLE | 77.42 m² |
| BALCON | 20.72 m ² |
| TOTAL SURFACE ANNEXE | 20.72 m² |


Légende :

| | | | |
|-----|--|-------|----------------------------------|
| LL | LAVE-LINGE | ALL-V | ALLÈGE VITRÉE HAUTEUR = 100CM |
| LV | LAVE-VAISSELLE | VR | VOLET ROULANT |
| CUI | BLOC CUISSON | | SOFFITE |
| FR | REFRIGIRATEUR | | CLOISON DEMONTABLE |
| | TABLEAU ELECTRIQUE (GAINE TECHNIQUE LOGEMENT) | | ESPACE COUVERT |

17/01/2020 Indice 0



PITCH PROMOTION
45 quai Charles de Gaulle
LYON Cedex 6 (69)

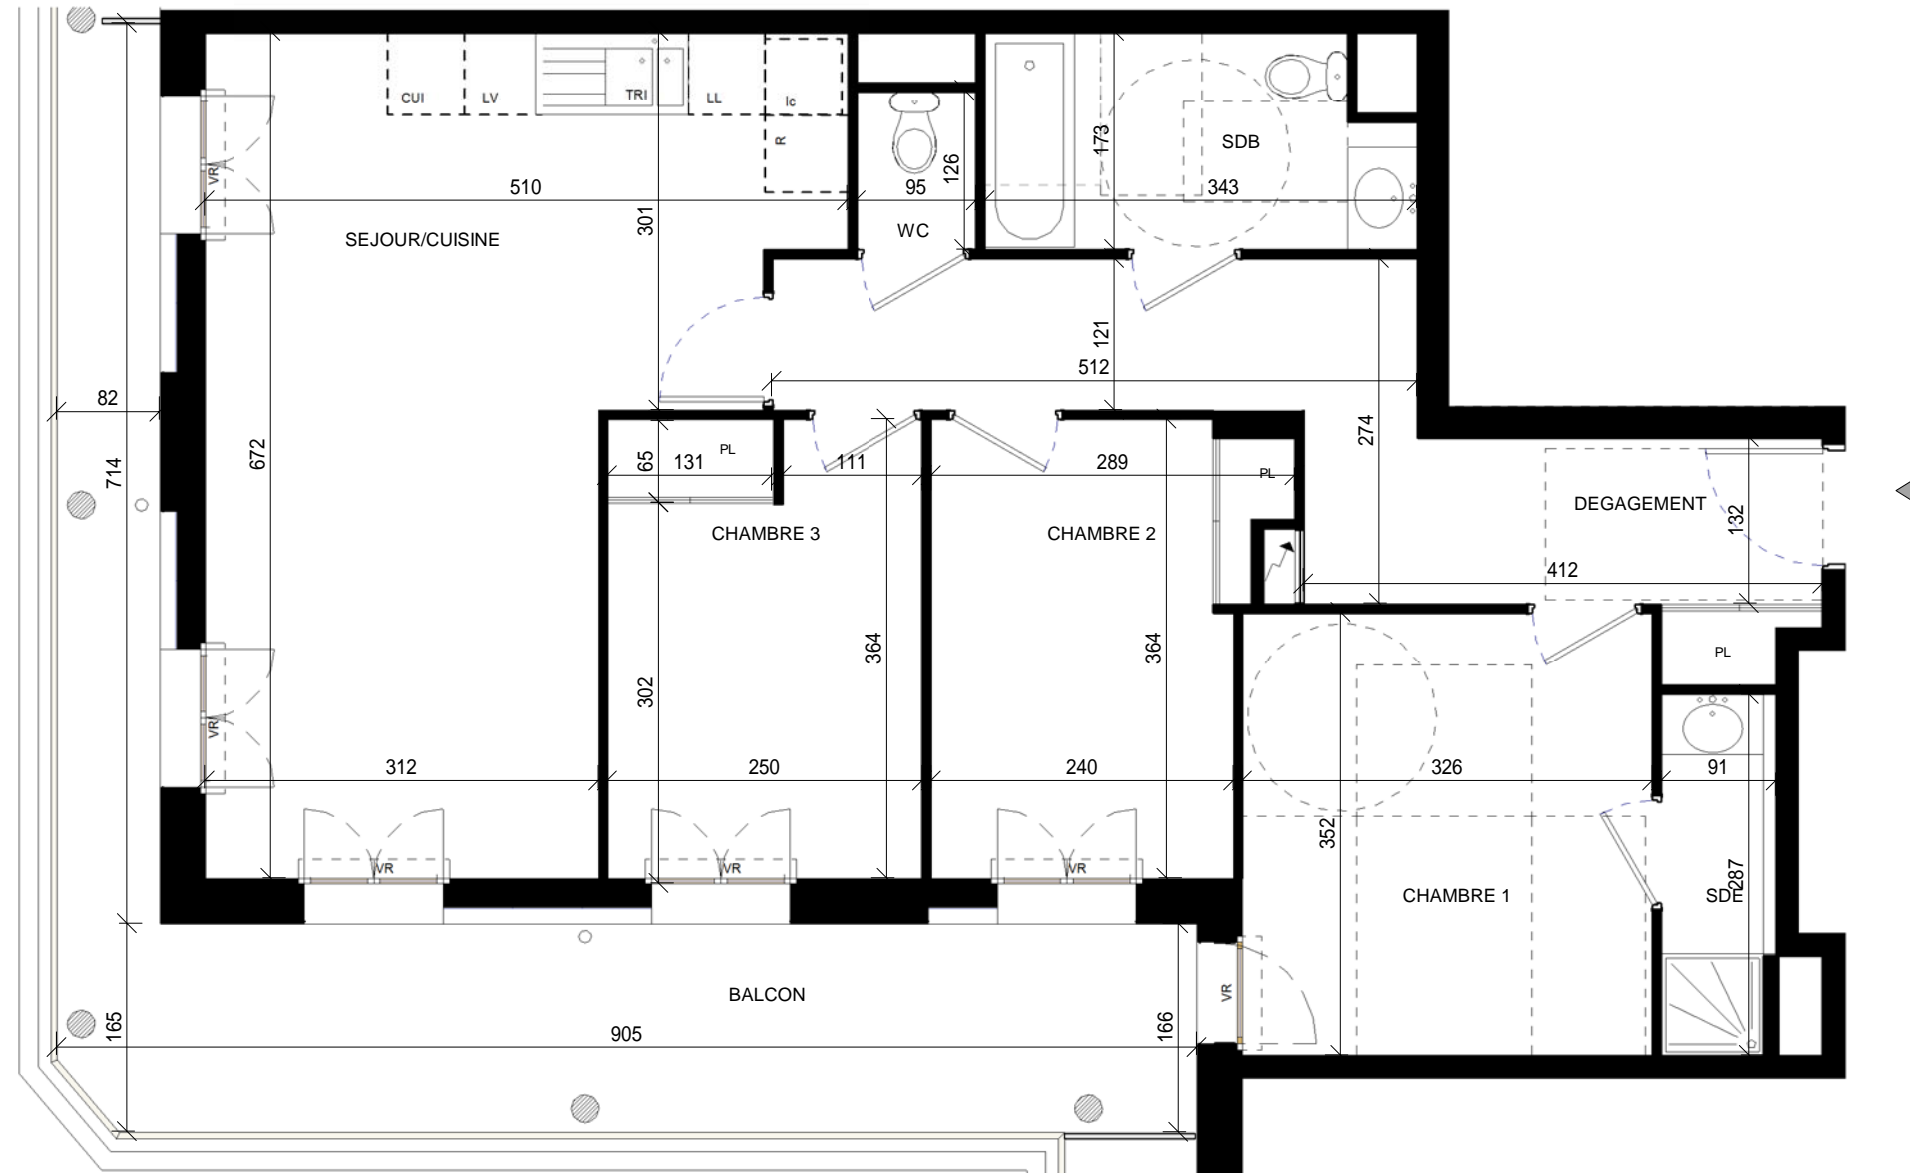

NOTA :
 -Des modifications sont susceptibles d'être apportées à ce plan en fonction des nécessités techniques ou réglementaires lors de la réalisation.
 -Les surfaces indiquées sont approximatives conformément à l'article R261-25 du CCH
 -Les retombées, soffites, faux plafonds, trappes de visite, gaines, canalisations, l'emplacement des équipements sont figurés à titre indicatif.
 -Les plantations éventuelles ne sont pas contractuelles. L'équipement électroménager et mobilier éventuellement indiqué sur le plan n'est pas fourni.