

Factory


2-4 rue Annino, 6 rue Ampère
42000 Saint-Etienne



Construire l'avenir ensemble®
45 Quai Charles de Gaulle - 69006 Lyon
Tel : 04 37 51 05 14



Bâtiment 2

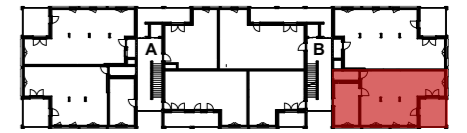

Bâtiment 1

Type de logement : T4

Étage : R+1

N° de logement : B103

PIECE	SURFACE
Entrée + Pl.	3,59
Séjour / Cuisine	27,79
Dgt.	5,64
Ch.1	10,55
Ch.2	9,10
Pièce	14,40
SdB	4,19
WC	1,42
SdE	2,86
Buand.	1,00
TOTAL	80,54 m²

Sas ext.	4,45
Loggia	12,84
TOTAL	17,29 m²
TOTAL	97,83 m²

Le 09/06/2020


Indice : 0

LEGENDE

PF/VR : Porte-fenêtre / Volet roulant	F : Emplacement réfrigérateur
F/VR : Fenêtre / Volet roulant	LL : Emplacement Lave-linge
TE : Tableau Electrique	LV : Emplacement Lave-vaisselle
Cloison amovible	Faux-plafond / Soffite
Garde-corps	Chaudière



Echelle : 1:50

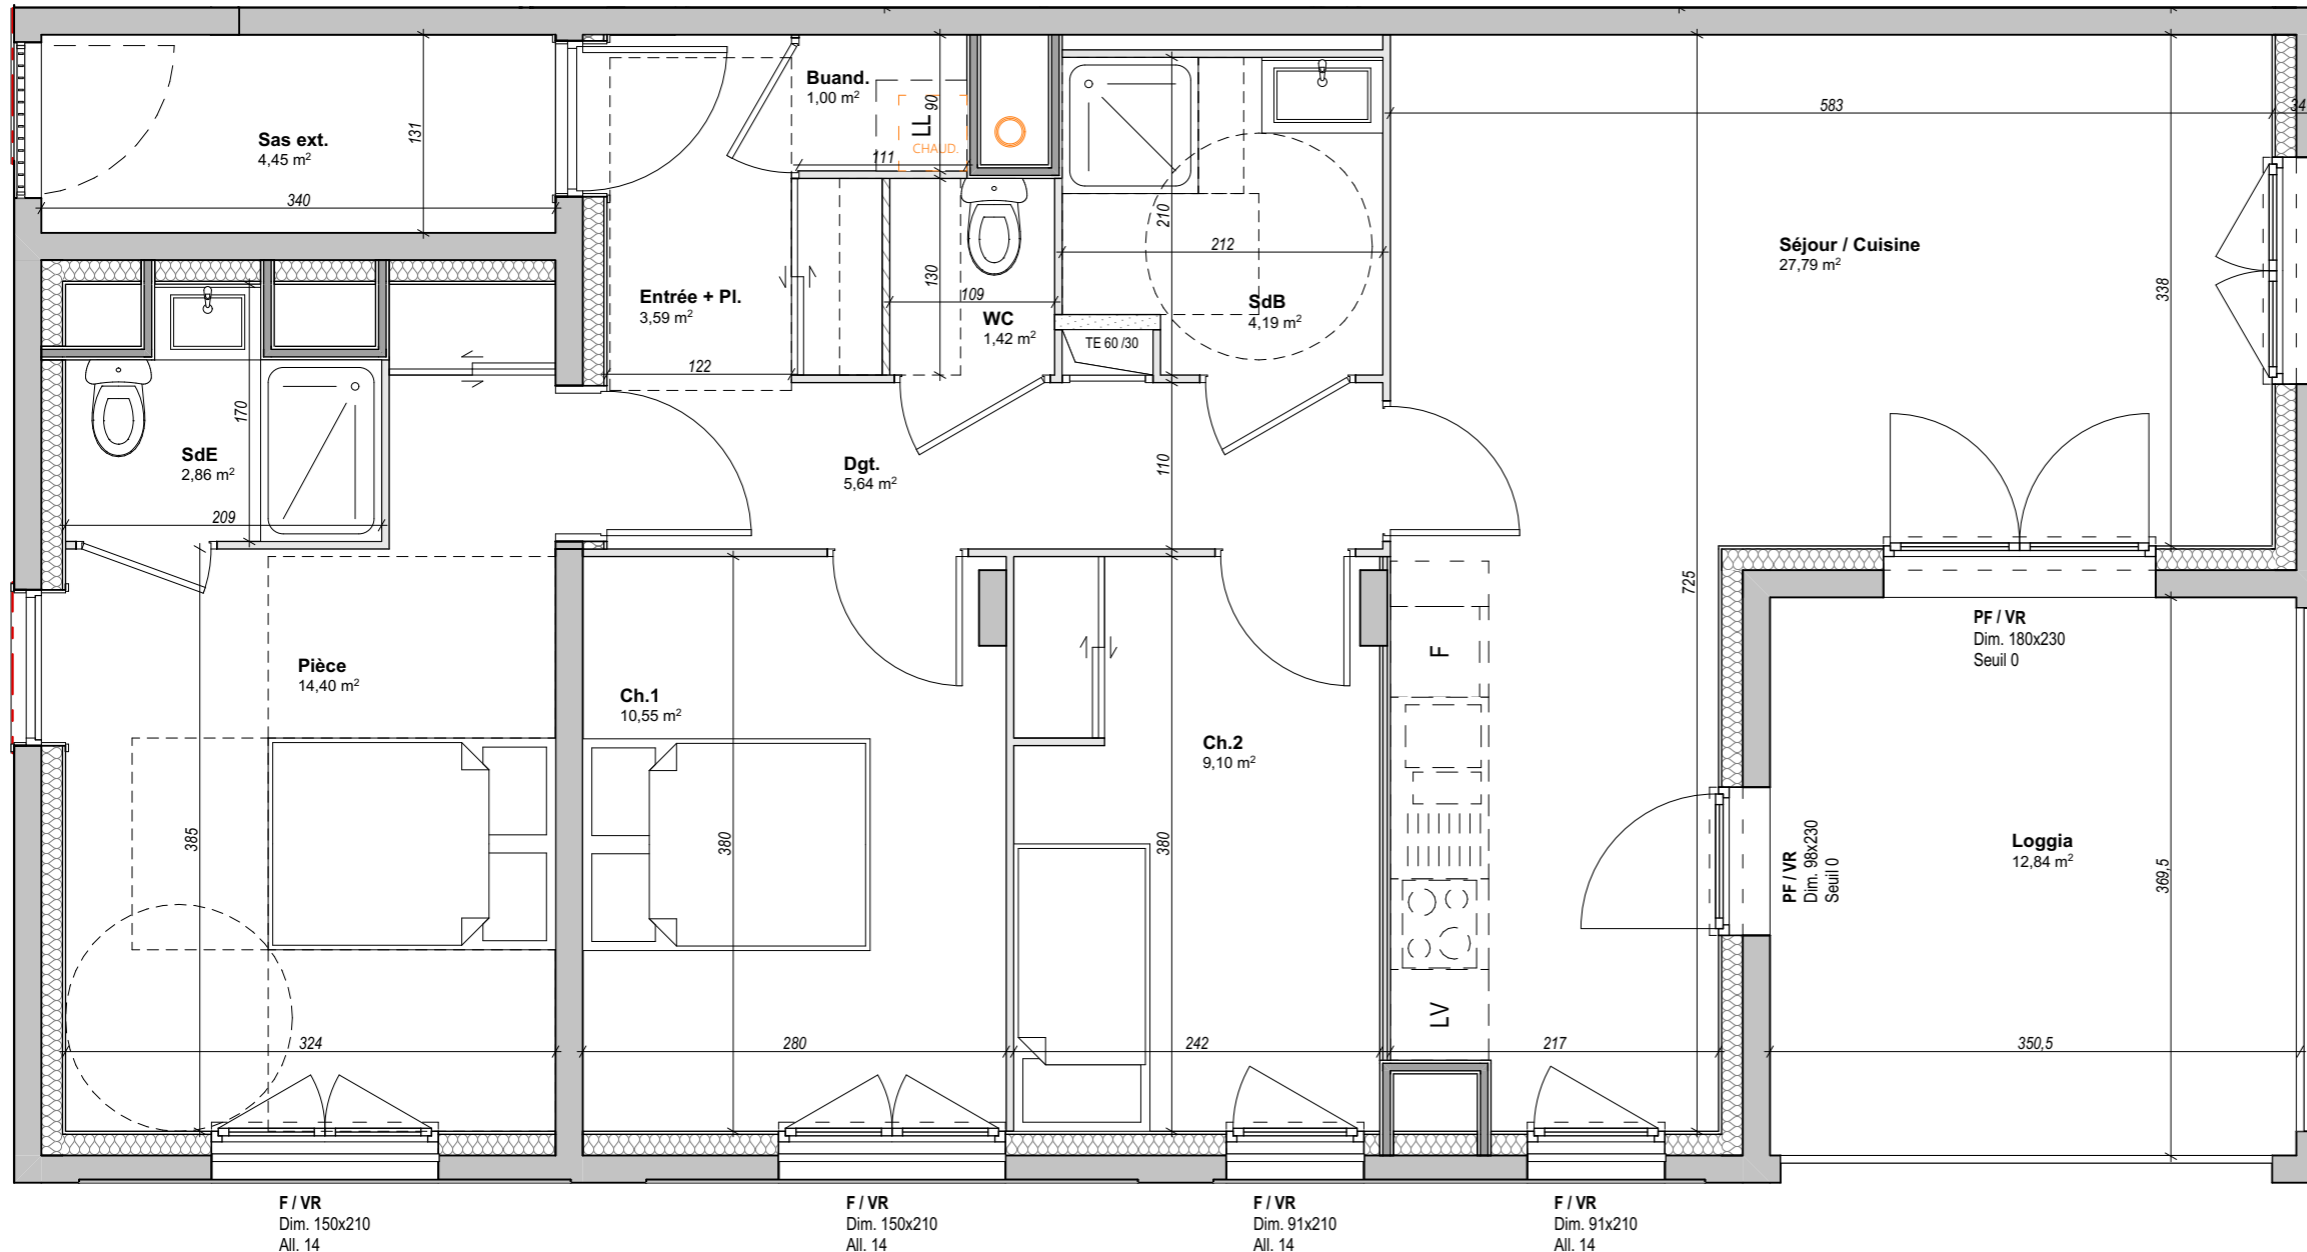

Des modifications sont susceptibles d'être apportées à ce plan en fonction des nécessités techniques ou réglementaires lors de la réalisation.
Les surfaces indiquées sont approximatives conformément à l'article R261-25 du CCH.
Les retombées, soffites, faux-plafonds, trappes de visite, gaines, canalisations, radiateurs, l'emplacement des équipements et implantations électriques, ainsi que la hauteur sous plafond, la hauteur des seuils et allèges sont figurés à titre indicatif.
La hauteur des seuils correspond à la différence de niveau entre les sols finis intérieurs et extérieurs et ne tient pas compte de l'obstacle à enjamber.
Les plantations éventuelles ne sont pas contractuelles. L'équipement électroménager et mobilier éventuellement indiqué sur plans n'es pas fourni. (hormis meuble de salle de bain / salle d'eau et kitchenette)

