
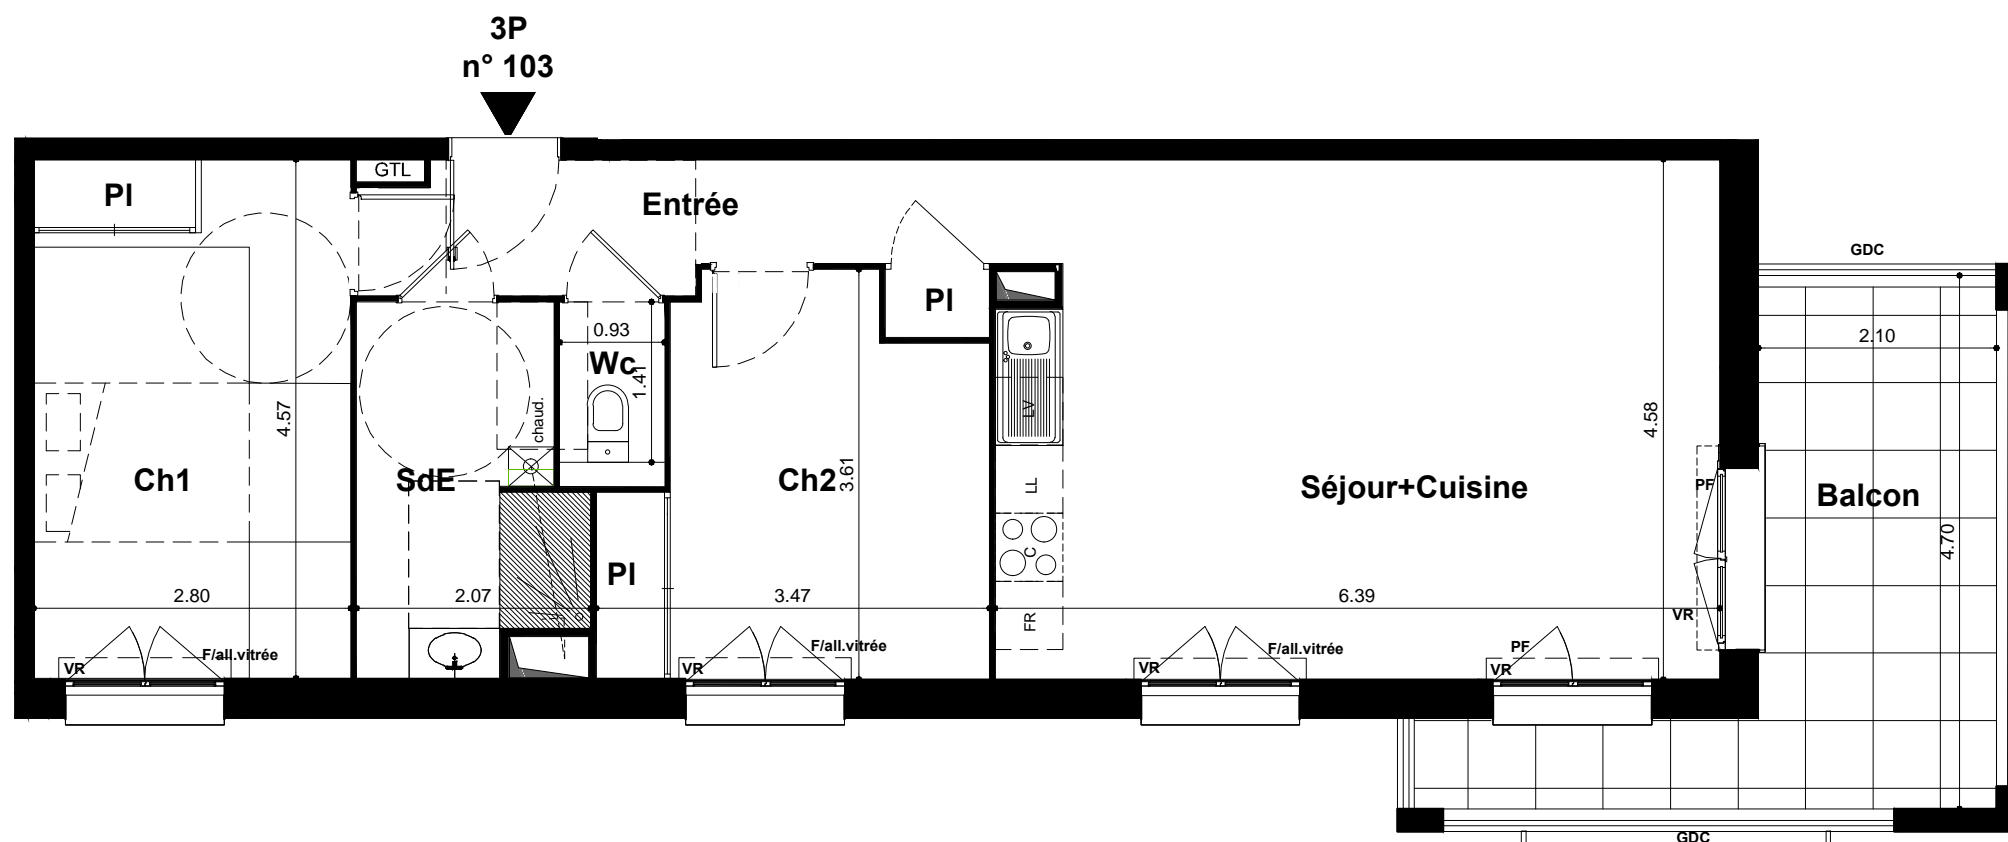


LOCALISATION

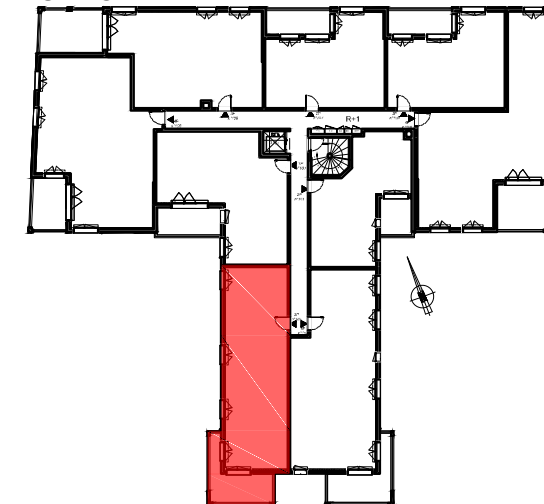

Appartement 3 pièces 1er étage n°103

Entrée + PL	6.45 m ²
Séjour + Cuisine	28.50 m ²
Chambre 1 + PL	12.80 m ²
Chambre 2	10.55 m ²
Salle d'eau	5.95 m ²
Wc	1.50 m ²

SURFACE TOTALE HABITABLE 65.75 m²

Balcon 12.15 m²

SURFACE(s) TOTALE(s) ANNEXE (s) 12.15 m²

LEGENDE

	Entrée principale	F	Fenêtre
	Tableau électrique	PF	Porte-fenêtre
	Emplacement lave-linge	OB	Oscillo-battant
	Emplacement lave-vaisselle	VR	Vollet-roulant
	Emplacement réfrigérateur	GDC	Garde-corps
	Emplacement cuisson	SO	Store occultant
PL	Placard		Soffite et Faux-plafonds
	Chaudière		Gaine technique

NOTA:
Des modifications sont susceptibles d'être apportées à ce plan en fonction des nécessités techniques ou réglementaires lors de la réalisation.
Les surfaces indiquées sont approximatives conformément à l'article R261-25 du CCH.
Les retombées, soffites, faux-plafonds, trappes de visites, gaines, canalisations, radiateurs, l'emplacement des équipements et implantation électriques, ainsi que la hauteur sous-plafond, la hauteur des seuils et allèges sont figurés à titre indicatif.
La hauteur des seuils correspond à la différence de niveau entre les sols finis intérieurs et extérieurs et ne tient pas compte de l'obstacle à enjamber.
Les plantations éventuelles ne sont pas contractuelles. L'équipement électroménager et mobilier éventuellement indiqué sur plan n'est pas fourni (hormis meuble de salle de bain / salle d'eau et kitchenette)