



4P
n° 306

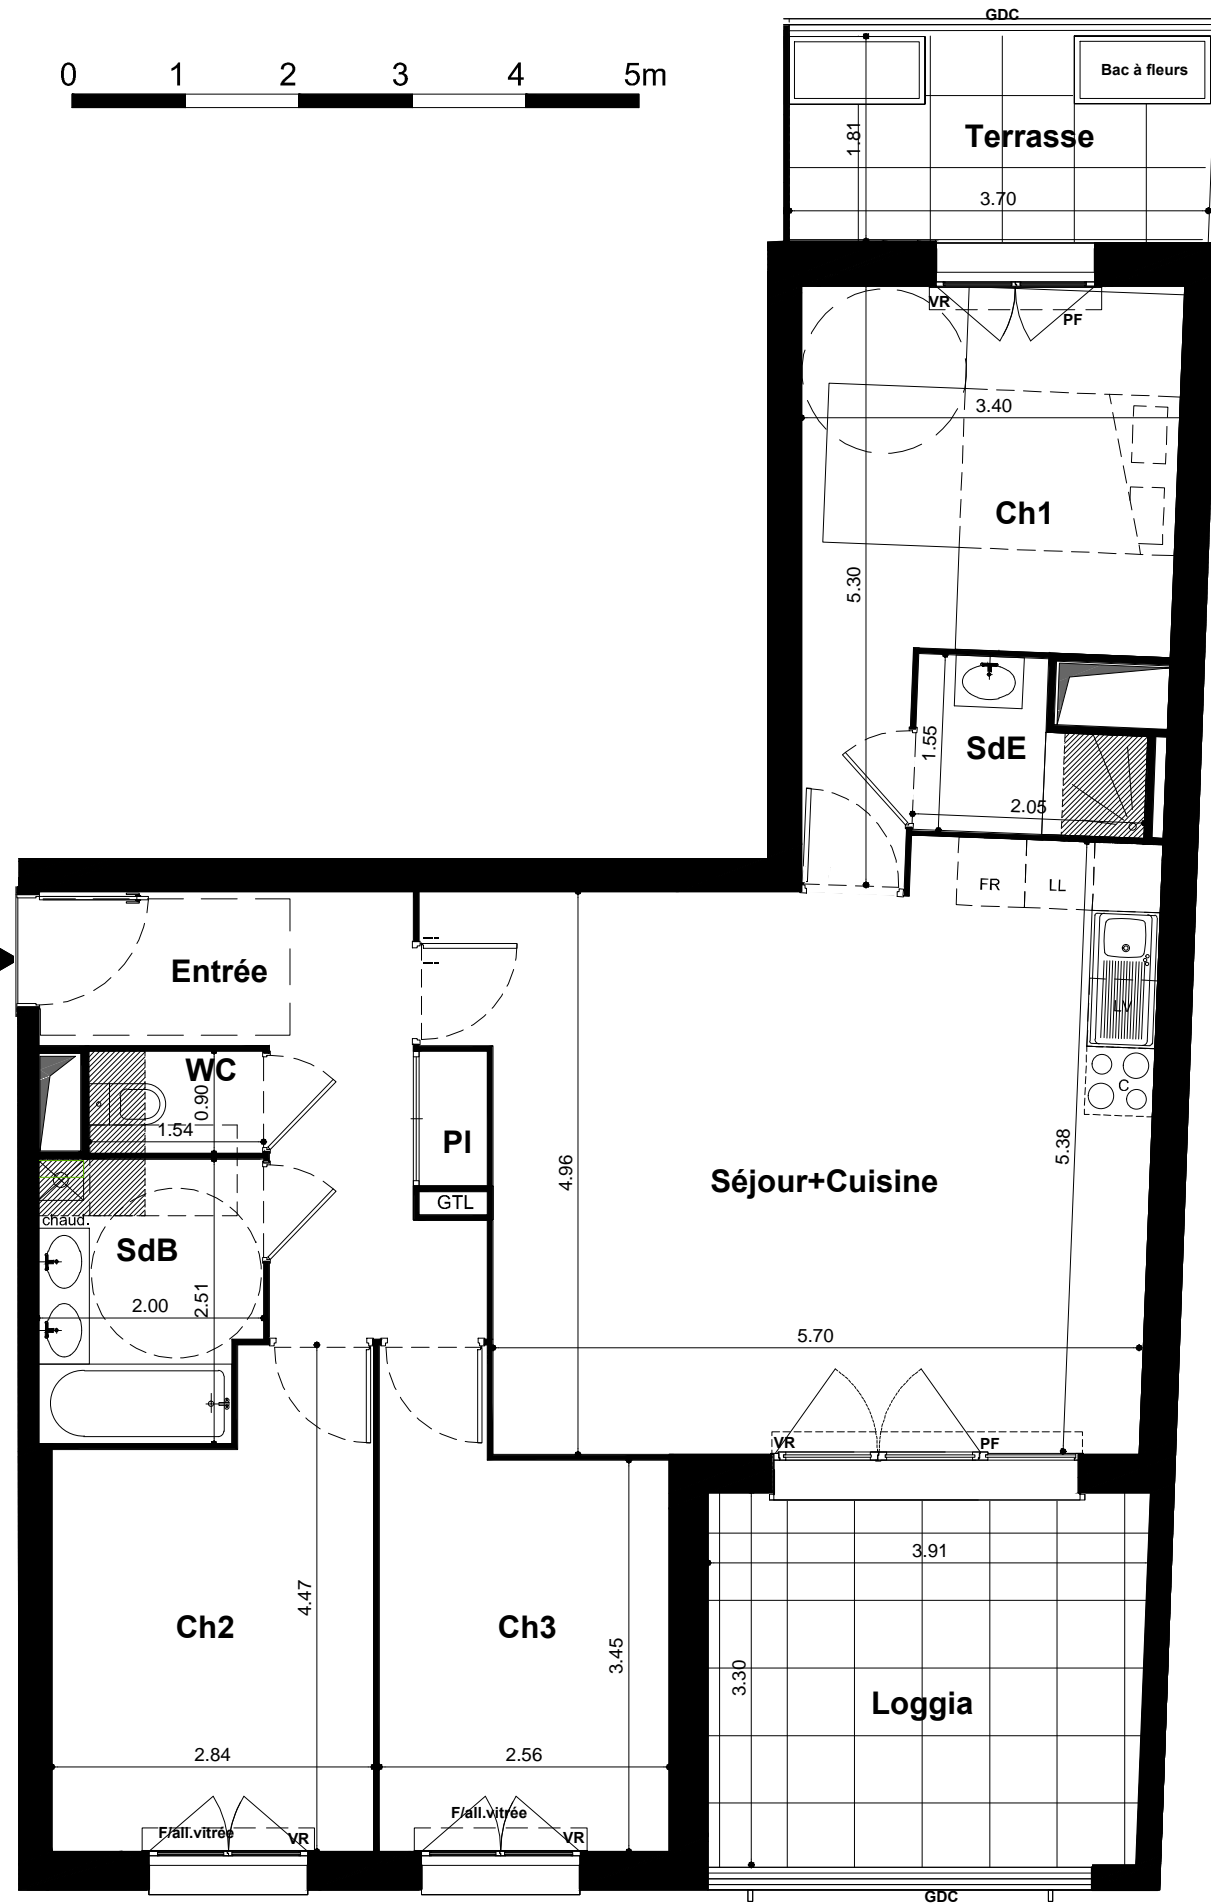

NOTA:
Des modifications sont susceptibles d'être apportées à ce plan en fonction des nécessités techniques ou réglementaires lors de la réalisation.
Les surfaces indiquées sont approximatives conformément à l'article R261-25 du CCH.
Les retombées, soffites, faux-plafonds, trappes de visites, gaines, canalisations, radiateurs, l'emplacement des équipements et implantation électriques, ainsi que la hauteur sous-plafond, la hauteur des seuils et allèges sont figurés à titre indicatif.
La hauteur des seuils correspond à la différence de niveau entre les sols finis intérieurs et extérieurs et ne tient pas compte de l'obstacle à enjamber.
Les plantations éventuelles ne sont pas contractuelles. L'équipement électroménager et mobilier éventuellement indiqué sur plan n'est pas fourni (hormis meuble de salle de bain / salle d'eau et kitchenette)

LOCALISATION

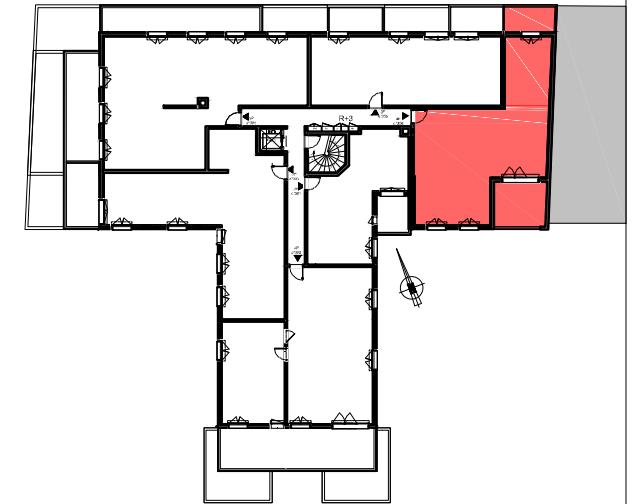

Appartement 4 pièces 3ème étage n°306

Entrée + PL	9.25 m ²
Séjour + Cuisine	30.60 m ²
Chambre 1	12.70 m ²
Chambre 2	11.15 m ²
Chambre 3	9.80 m ²
Salle d'eau	2.60 m ²
Salle de bains	4.75 m ²
Wc	1.40 m ²

SURFACE TOTALE HABITABLE 82.25 m²

Terrasse	6.70 m ²
Loggia	12.60 m ²

SURFACE(s) TOTALE(s) ANNEXE (s) 19.30 m²

LEGENDE

▶	Entrée principale	F	Fenêtre
⊞	Tableau électrique	PF	Porte-fenêtre
⊞	Emplacement lave-linge	OB	Oscillo-battant
⊞	Emplacement lave-vaisselle	VR	Vollet-roulant
⊞	Emplacement réfrigérateur	GDC	Garde-corps
⊞	Emplacement cuisson	SO	Store occultant
PL	Placard	▨	Soffite et Faux-plafonds
⊞	Chaudière	⊞	Gaine technique