


0 1m 2m 5m
1/100 eme

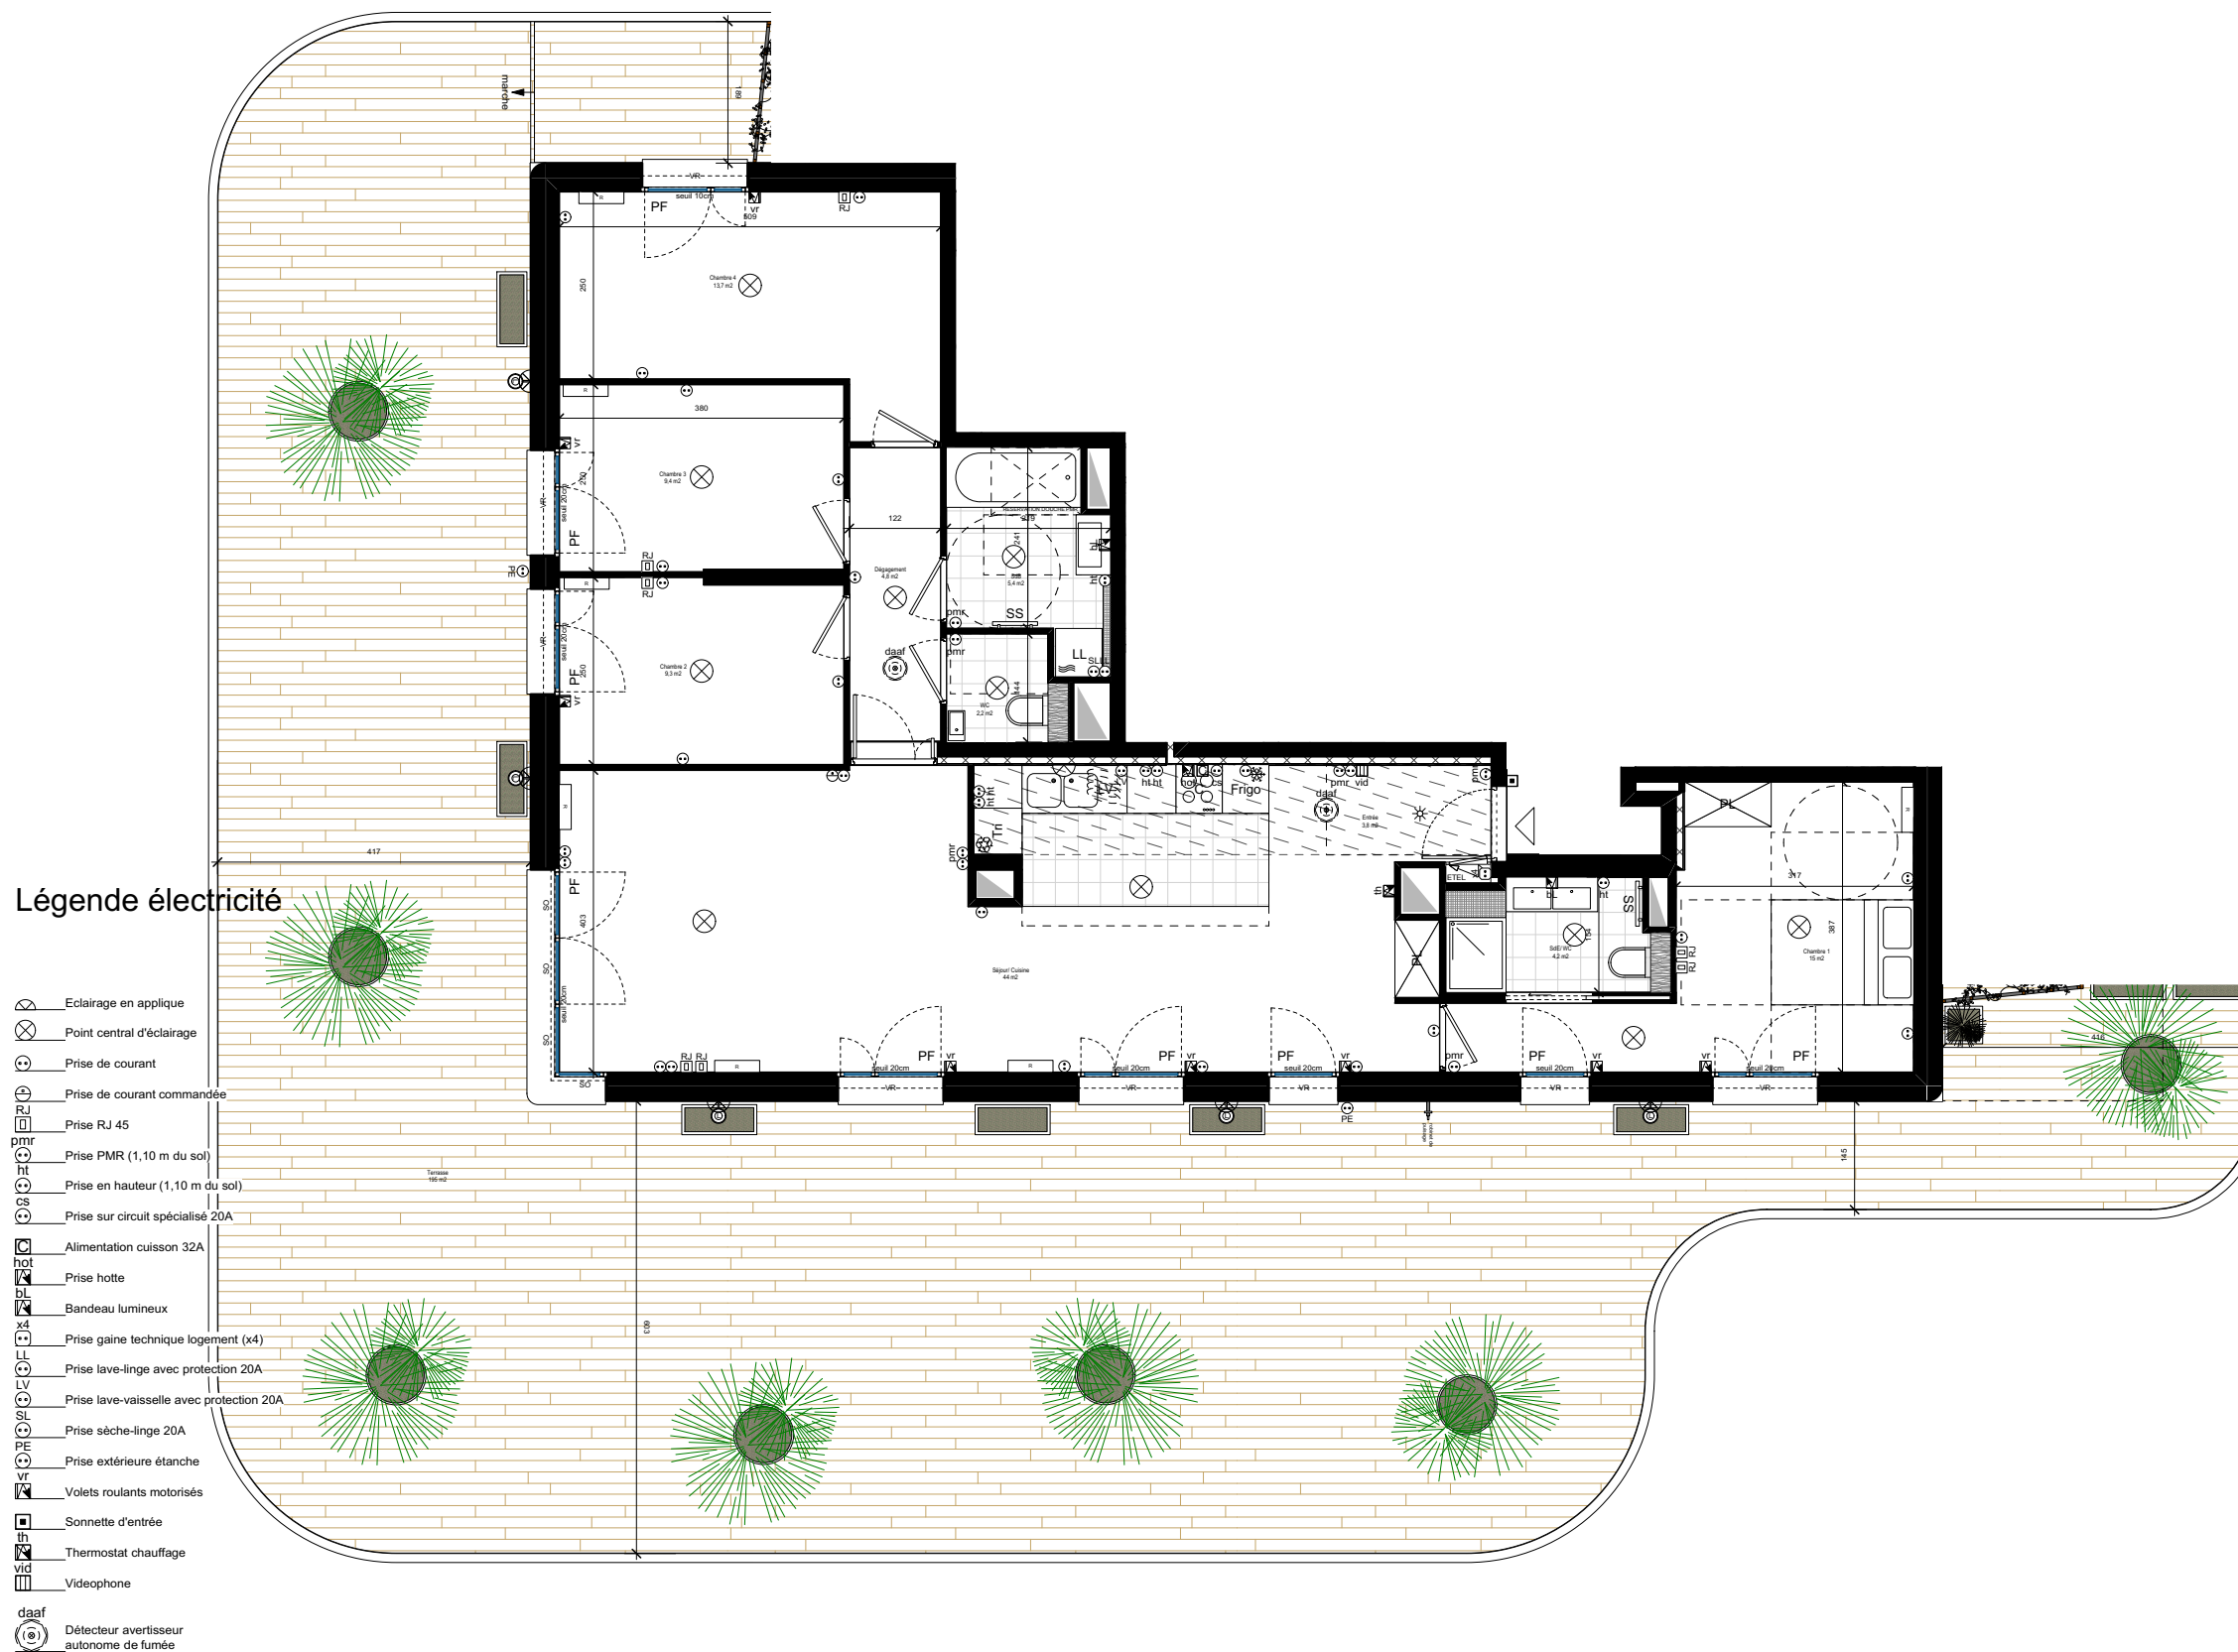

Légende électricité


- Eclairage en applique
- Point central d'éclairage
- Prise de courant
- Prise de courant commandée
- Prise RJ 45
- Prise PMR (1,10 m du sol)
- Prise en hauteur (1,10 m du sol)
- Prise sur circuit spécialisé 20A
- Alimentation cuisson 32A
- Prise hotte
- Bandeau lumineux
- Prise gaine technique logement (x4)
- Prise lave-linge avec protection 20A
- Prise lave-vaisselle avec protection 20A
- Prise sèche-linge 20A
- Prise extérieure étanche
- Volets roulants motorisés
- Sonnette d'entrée
- Thermostat chauffage
- Videophone
- Détecteur avertisseur autonome de fumée

NOTA:
Des modifications sont susceptibles d'être apportées à ce plan en fonction des nécessités techniques ou réglementaires lors de la réalisation.
Les surfaces indiquées sont approximatives conformément à l'article R261-25 du CCH.
Les retombées, soffites, faux-plafonds, trappes de visite, gaines, canalisations, radiateurs, l'emplacement des équipements et implantations électriques, ainsi que la hauteur sous plafond, la hauteur des seuils et allèges sont figurés à titre indicatif.
La hauteur des seuils correspond à la différence de niveau entre les sols finis intérieurs et extérieurs et ne tient pas compte de l'obstacle à enjamber.
Les plantations éventuelles ne sont pas contractuelles. L'équipement électroménager et mobilier éventuellement indiqué sur plan n'est pas fourni (hormis meuble de salle de bain / salle d'eau et kitchenette)



HIGH GARDEN

ÉCOQUARTIER DE L'ARSENAL | RUEIL-MALMAISON

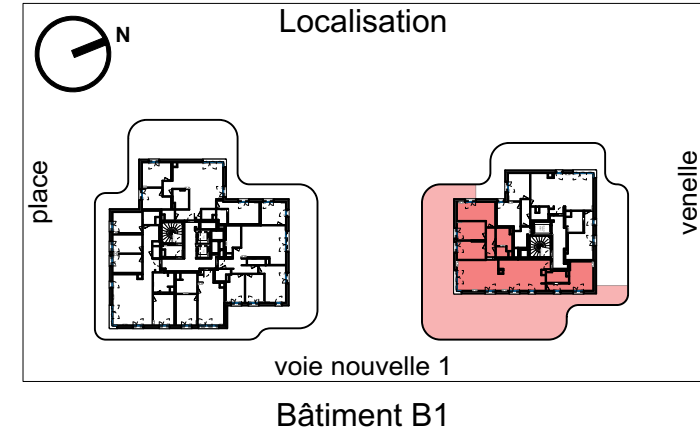

Entrée	3,8 m ²
Séjour - Cuisine	44,0 m ²
Chambre 1	15,1 m ²
Chambre 2	9,3 m ²
Chambre 3	9,4 m ²
Chambre 4	13,7 m ²
SdE/ WC	4,3 m ²
SdB	5,4 m ²
WC	2,2 m ²
Dépassement	4,8 m ²
SURFACE TOTALE HABITABLE	112,0 m²
Balcon	195,0 m ²
SURFACE TOTALE ANNEXE(S)	195,0 m²

Légende appartement

Radiateur	Espace tableau électrique	Porte-fenêtre
Emplacement lave-linge	Emplacement réfrigérateur	Volet roulant
Emplacement cuisson	Emplacement tri des déchets	Store occultant
Emplacement sèche serviette	Fenêtre	Soffite et faux-plafonds
Placard	Gaine technique	Robinet de puisage
Fenêtre	Luminaire extérieur	Bac jardinière 50x50
	Bac jardinière 40x100	

Indice: 0 Date: Septembre 2020