


0 1m 2m 5m  
1/75 eme

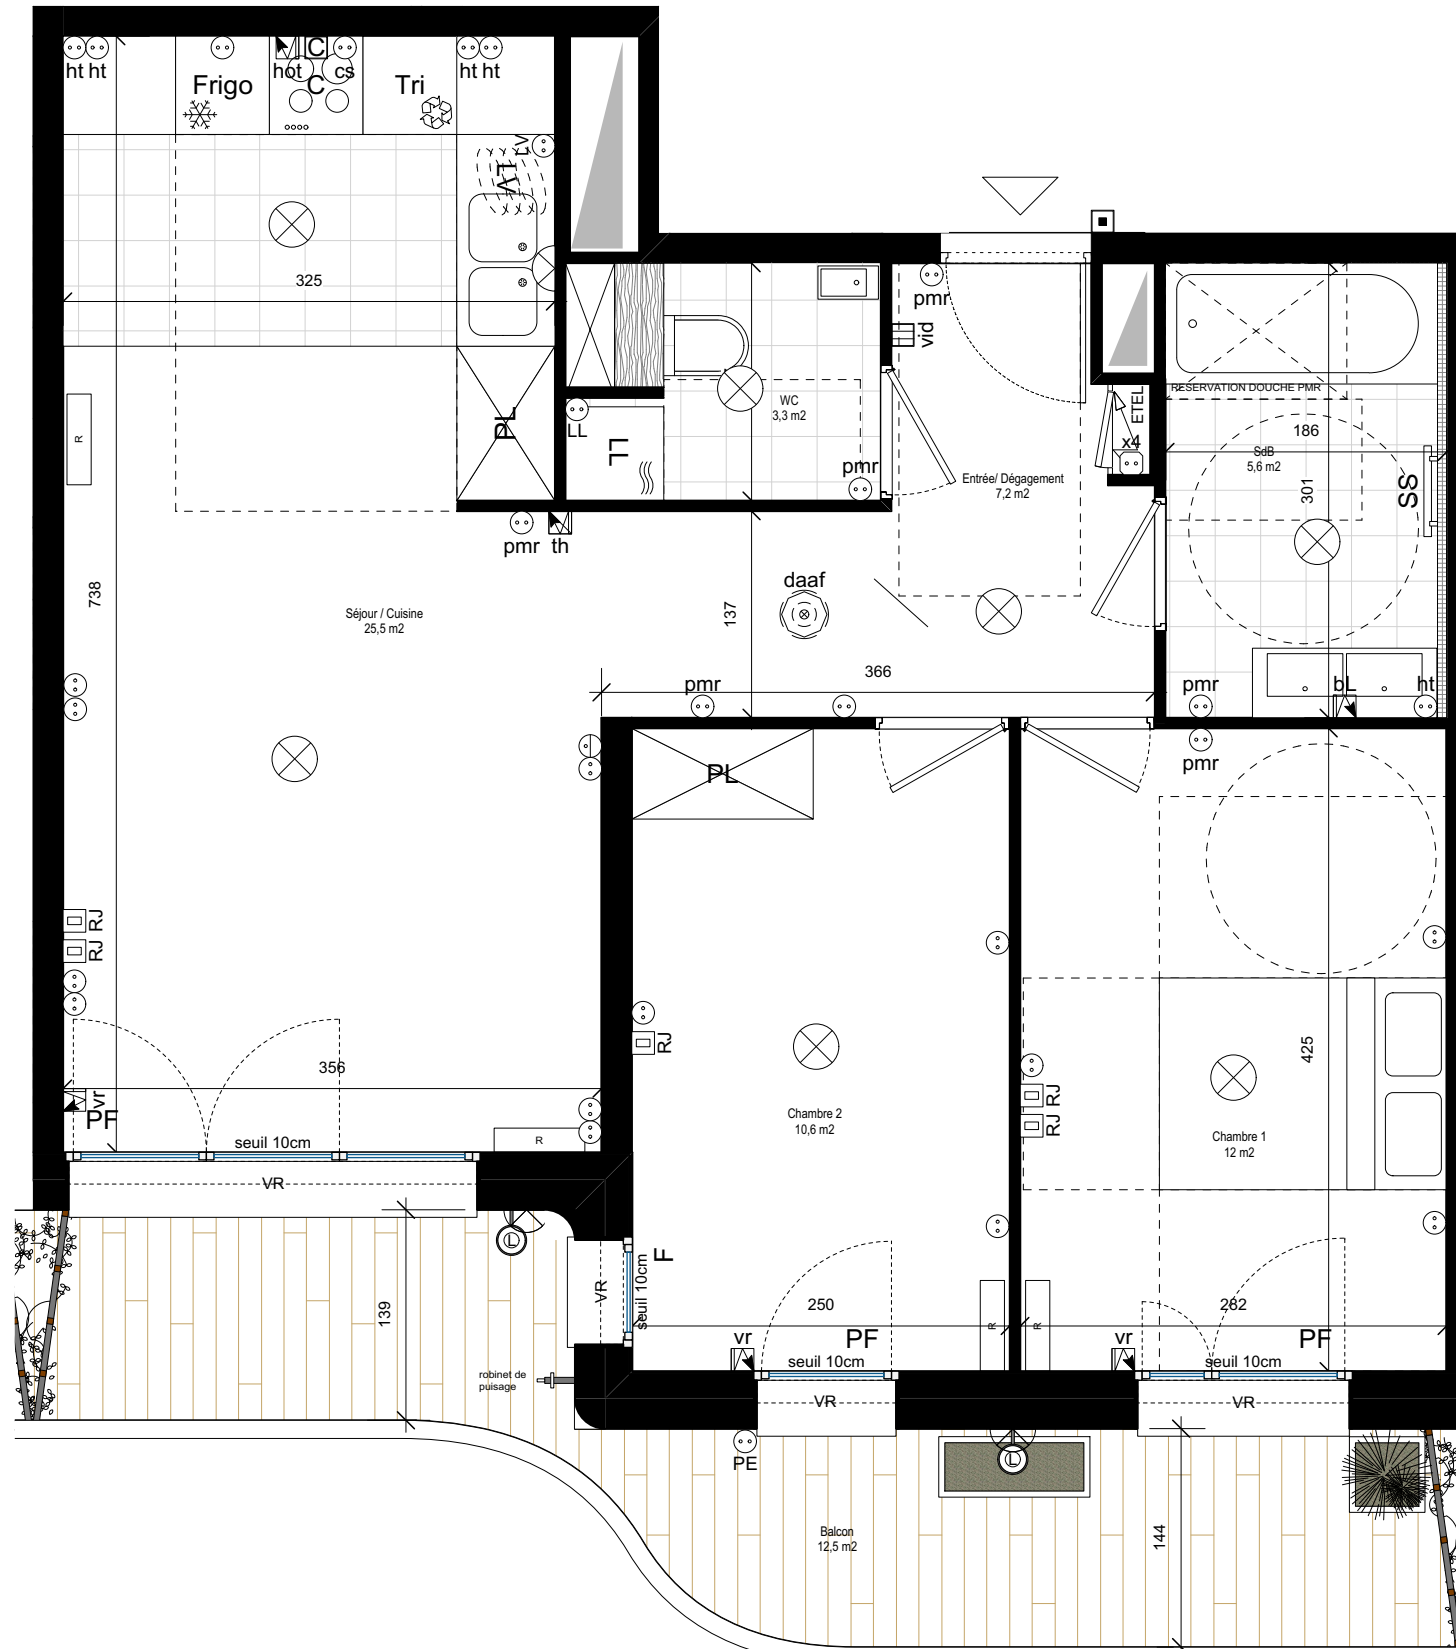

### Légende électricité


- Eclairage en applique
- Point central d'éclairage
- Prise de courant
- Prise de courant commandée
- Prise RJ 45
- Prise PMR (1,10 m du sol)
- Prise en hauteur (1,10 m du sol)
- Prise sur circuit spécialisé 20A
- Alimentation cuisson 32A
- Prise hotte
- Bandeau lumineux
- Prise gaine technique logement (x4)
- Prise lave-linge avec protection 20A
- Prise lave-vaisselle avec protection 20A
- Prise sèche-linge 20A
- Prise extérieure étanche
- Volets roulants motorisés
- Sonnette d'entrée
- Thermostat chauffage
- Videophone
- Détecteur avertisseur autonome de fumée



NOTA:  
Des modifications sont susceptibles d'être apportées à ce plan en fonction des nécessités techniques ou réglementaires lors de la réalisation.  
Les surfaces indiquées sont approximatives conformément à l'article R261-25 du CCH.  
Les retombées, soffites, faux-plafonds, trappes de visite, gaines, canalisations, radiateurs, l'emplacement des équipements et implantations électriques, ainsi que la hauteur sous plafond, la hauteur des seuils et allèges sont figurés à titre indicatif.  
La hauteur des seuils correspond à la différence de niveau entre les sols finis intérieurs et extérieurs et ne tient pas compte de l'obstacle à enjamber.  
Les plantations éventuelles ne sont pas contractuelles. L'équipement électroménager et mobilier éventuellement indiqué sur plan n'est pas fourni ( hormis meuble de salle de bain / salle d'eau et kitchenette )

# HIGH GARDEN

ÉCOQUARTIER DE L'ARSENAL | RUEIL-MALMAISON

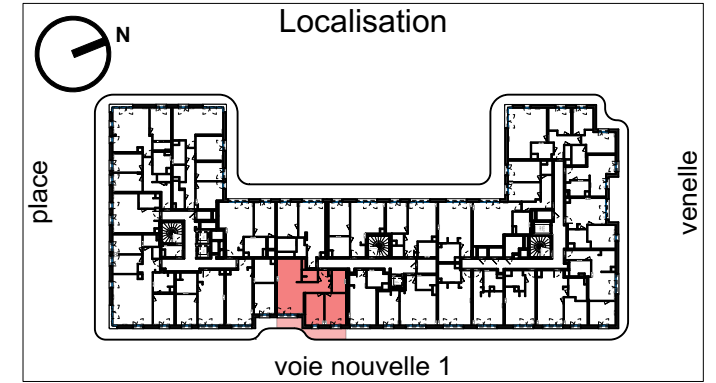

Localisation  
Bâtiment B2  
Appartement 3 pièces - 2e étage - 204

Séjour - Cuisine	25,5 m <sup>2</sup>
Chambre 1	12,0 m <sup>2</sup>
Chambre 2	10,6 m <sup>2</sup>
SdB	5,6 m <sup>2</sup>
WC	3,3 m <sup>2</sup>
Entrée/ Dégagement	7,2 m <sup>2</sup>
<b>SURFACE TOTALE HABITABLE</b>	<b>64,3 m<sup>2</sup></b>
Balcon	12,5 m <sup>2</sup>
<b>SURFACE TOTALE ANNEXE(S)</b>	<b>12,5 m<sup>2</sup></b>

### Légende appartement

Radiateur	Espace tableau électrique	Porte-fenêtre
Emplacement lave-linge	Volet roulant	Store occultant
Emplacement lave-linge	Store occultant	Soffite et faux-plafonds
Emplacement réfrigérateur	Gaine technique	Robinet de puisage
Emplacement cuisson	Robinet de puisage	Luminaire extérieur
Emplacement tri des déchets	Luminaire extérieur	Bac jardinière 50x50
Sèche serviette	Bac jardinière 50x50	Bac jardinière 40x100
Placard	Bac jardinière 40x100	
Fenêtre		

Indice: 0 Date: Septembre 2020