


# Khoros

312 RUE PAUL RIMBAUD  
MONTPELLIER

1 ER ÉTAGE

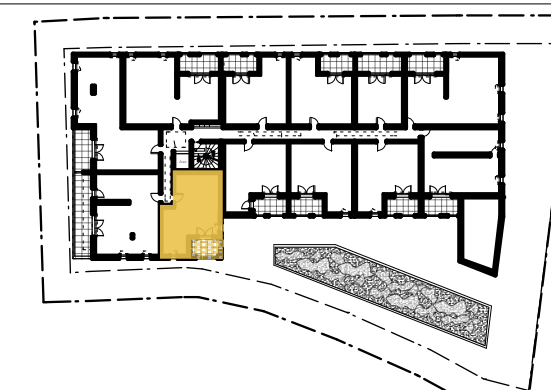

Date : 01/11/2020  
Plans de Vente

LEGENDE

VR	: Volet roulant
PP	: Porte palière
PF	: Porte Fenêtre
F	: Fenêtre
FAB	: Fenêtre Allège Basse
	: Tableau électrique
.....	: Cloison démontable
	: Soffites et faux-plafond




Apt 101	TYPE 2 PIÈCES
Séjour/Cuisine	21,85 m <sup>2</sup>
Chambre / Pl.	13,30 m <sup>2</sup>
Salle de bains / WC	5,09 m <sup>2</sup>

**SURFACE HABITABLE 40,24 m<sup>2</sup>**

Loggia 6,01 m<sup>2</sup>

**SURFACE ANNEXE 6,01 m<sup>2</sup>**

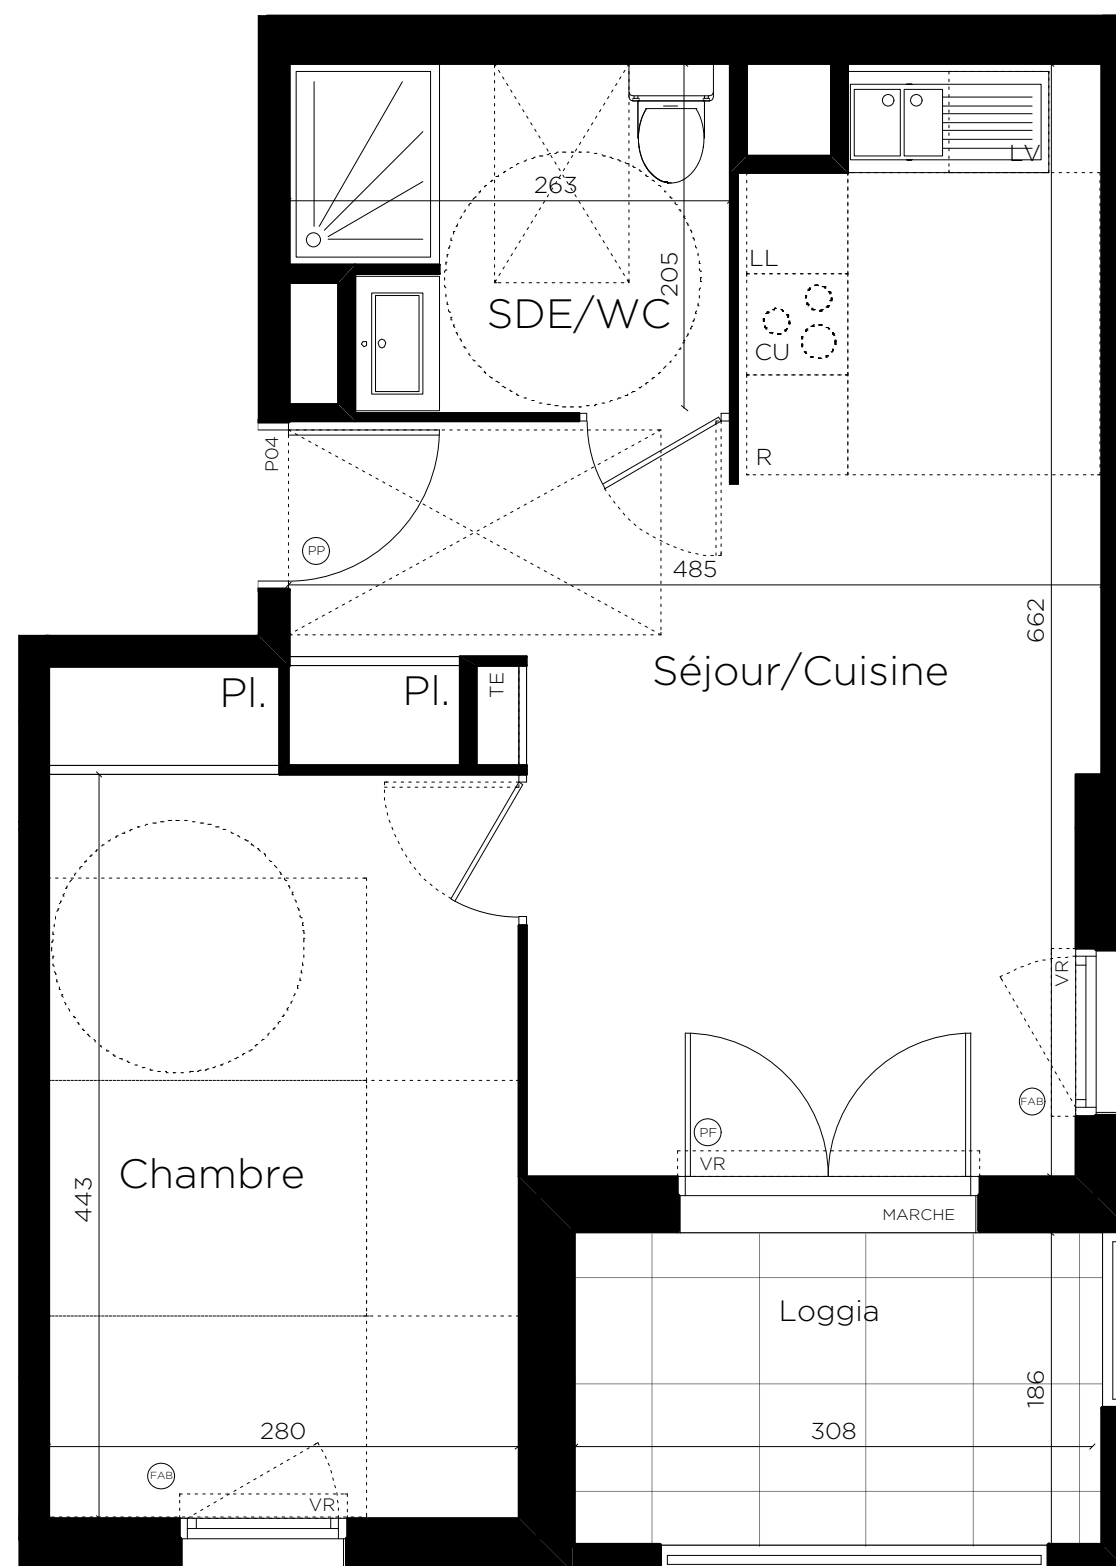

**NOTA:**

- Des modifications sont susceptibles d'être apportées à ce plan en fonction des nécessités techniques ou réglementaires lors de la réalisation.
- Les surfaces indiquées sont approximatives conformément à l'article R261-25 du CCH
- Les retombées, soffites, faux-plafonds, trappes de visite, gaines, canalisations, radiateurs, l'emplacement des équipements électriques, ainsi que la hauteur sous plafond et la hauteur des seuils et allèges sont figurés à titre indicatif.
- Les plantations éventuelles ne sont pas contractuelles. L'équipement électroménager et mobilier éventuellement sur plan n'est pas fourni.