


Khoros

312 RUE PAUL RIMBAUD
MONTPELLIER


1 ER ÉTAGE

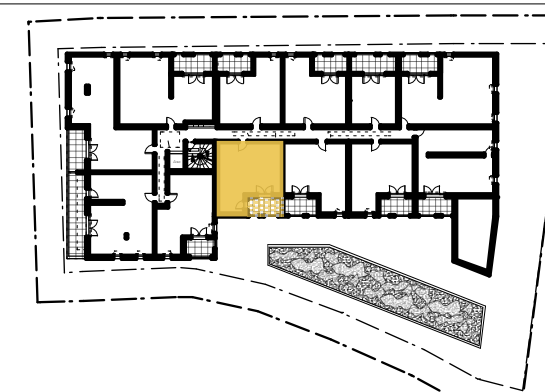

Date : 01/11/2020
Plans de Vente

LEGENDE

VR : Volet roulant
PP : Porte palière
PF : Porte Fenêtre
F : Fenêtre
FAB : Fenêtre Allège Basse
TE : Tableau électrique
..... : Cloison démontable
□ : Soffites et faux-plafond

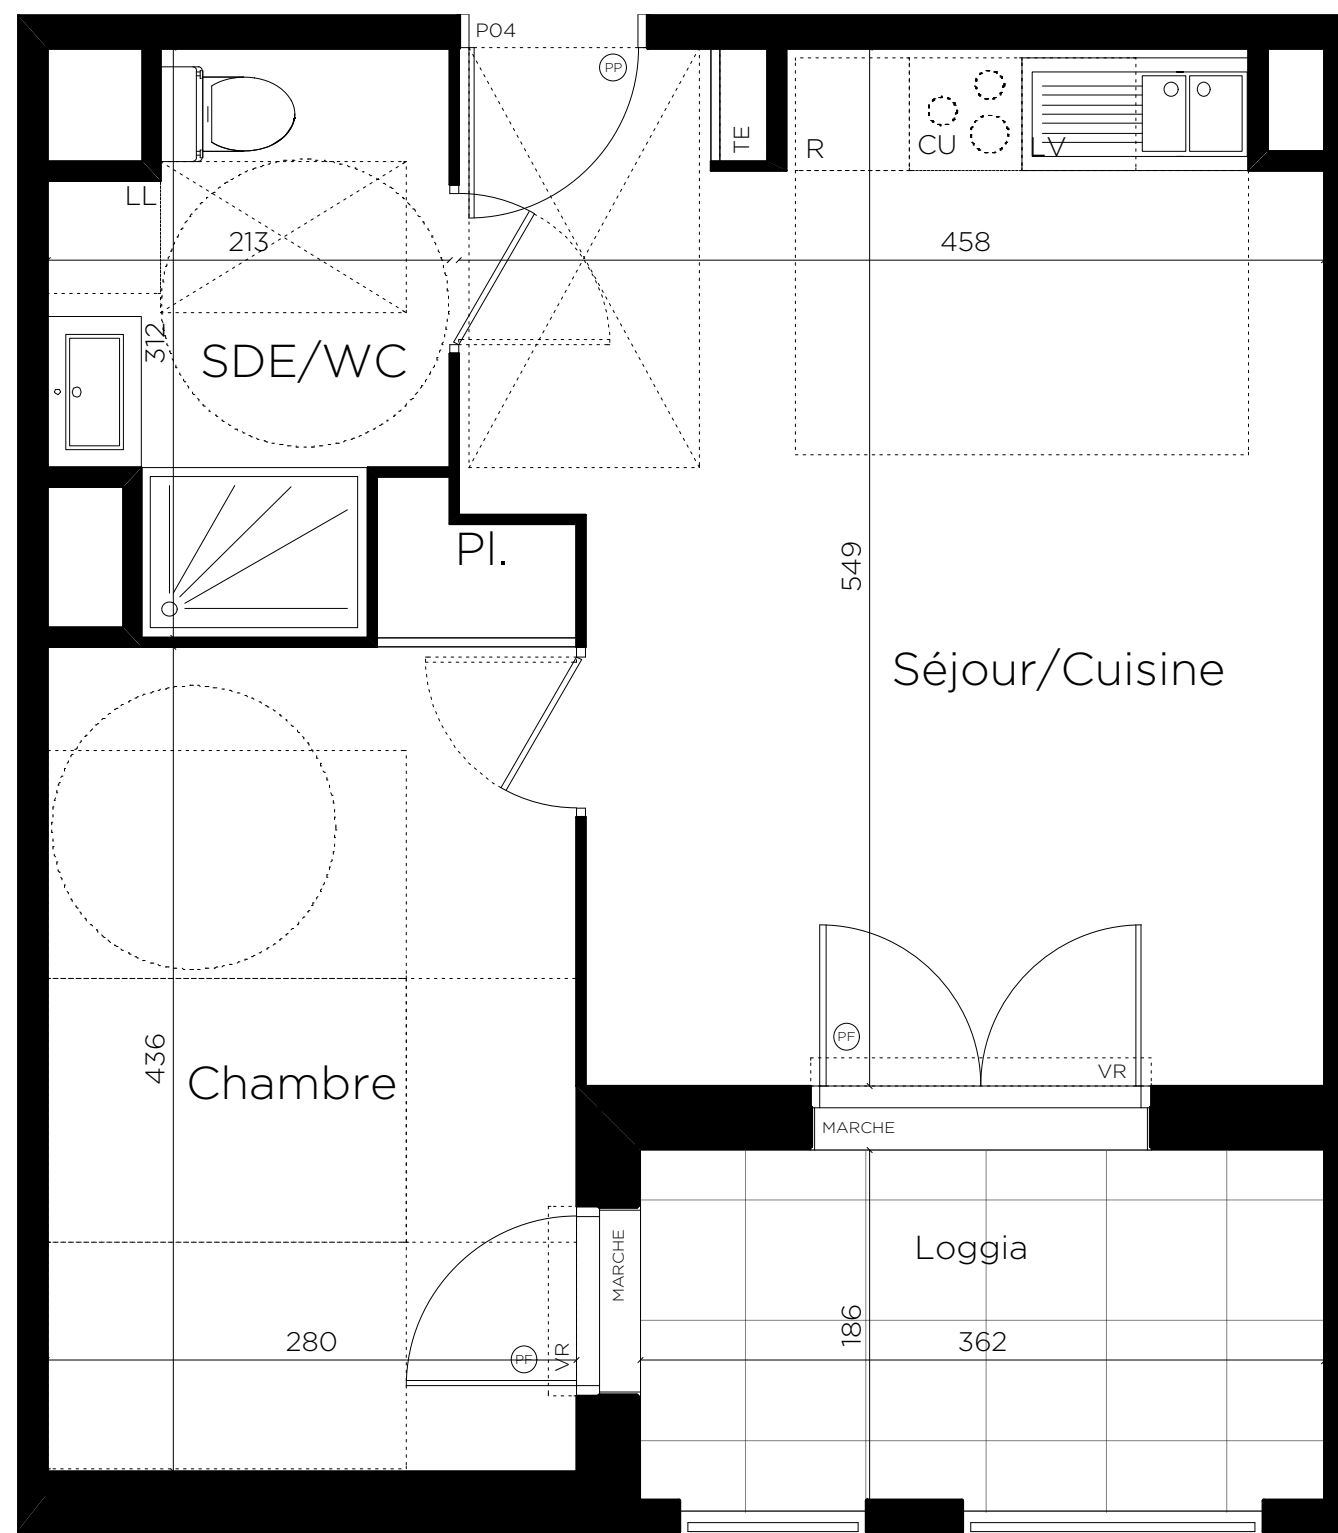

Apt 112		TYPE 2 PIÈCES
Séjour / Cuisine	22,60	m2
Chambre	12,99	m2
Salle d'eau / WC	5,38	m2
SURFACE HABITABLE	40,97	m2
Loggia	6,86	m2
SURFACE ANNEXE	6,86	m2

NOTA:

- Des modifications sont susceptibles d'être apportées à ce plan en fonction des nécessités techniques ou réglementaires lors de la réalisation.
- Les surfaces indiquées sont approximatives conformément à l'article R261-25 du CCH
- Les retombées, soffites, faux-plafonds, trappes de visite, gaines, canalisations, radiateurs, l'emplacement des équipements électriques, ainsi que la hauteur sous plafond et la hauteur des seuils et allèges sont figurés à titre indicatif.
- Les plantations éventuelles ne sont pas contractuelles. L'équipement électroménager et mobilier éventuellement sur plan n'est pas fourni.