


Khoros

312 RUE PAUL RIMBAUD
MONTPELLIER


2 ÈME ÉTAGE

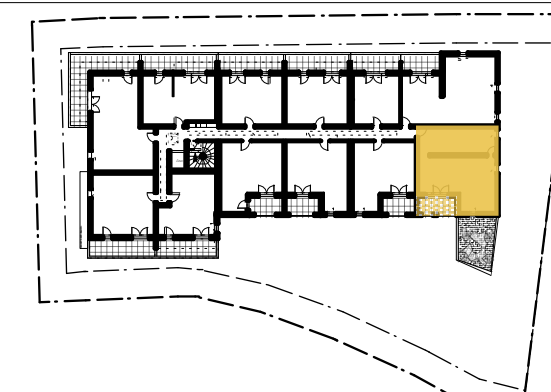

Date : 01/11/2020
Plans de Vente

LEGENDE

VR	: Volet roulant
PP	: Porte palière
PF	: Porte Fenêtre
F	: Fenêtre
FAB	: Fenêtre Allège Basse
TE	: Tableau électrique
.....	: Cloison démontable
□	: Soffites et faux-plafond

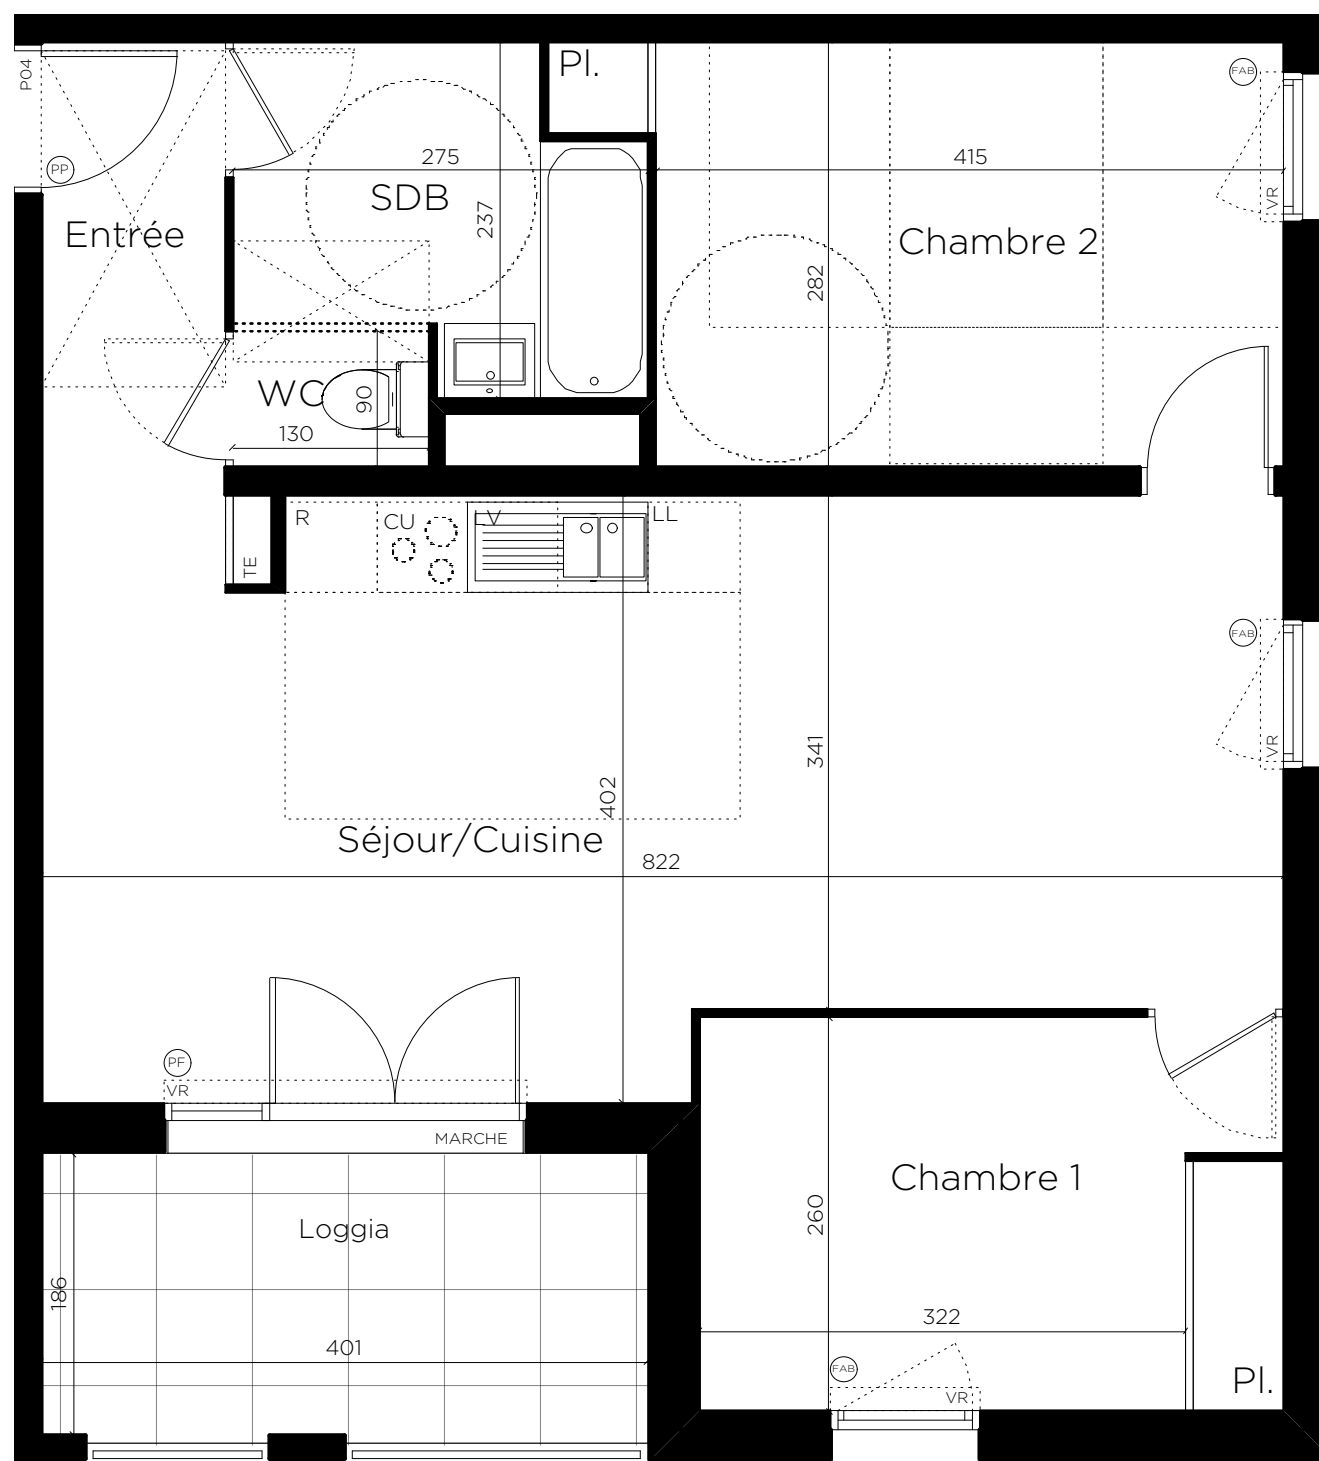

Apt 209		TYPE 3 PIÈCES
Entrée	3,44	m ²
Séjour / Cuisine	30,60	m ²
Chambre 1 / Pl.	10,02	m ²
Chambre 2 / Pl.	12,14	m ²
Salle de bains	5,37	m ²
WC	1,17	m ²
SURFACE HABITABLE	62,74	m²
Loggia	7,62	m ²
SURFACE ANNEXE	7,62	m²

NOTA:

- Des modifications sont susceptibles d'être apportées à ce plan en fonction des nécessités techniques ou réglementaires lors de la réalisation.
- Les surfaces indiquées sont approximatives conformément à l'article R261-25 du CCH
- Les retombées, soffites, faux-plafonds, trappes de visite, gaines, canalisations, radiateurs, l'emplacement des équipements électriques, ainsi que la hauteur sous plafond et la hauteur des seuils et allèges sont figurés à titre indicatif.
- Les plantations éventuelles ne sont pas contractuelles. L'équipement électroménager et mobilier éventuellement sur plan n'est pas fourni.