


Khoros

312 RUE PAUL RIMBAUD
MONTPELLIER


1 ER ÉTAGE

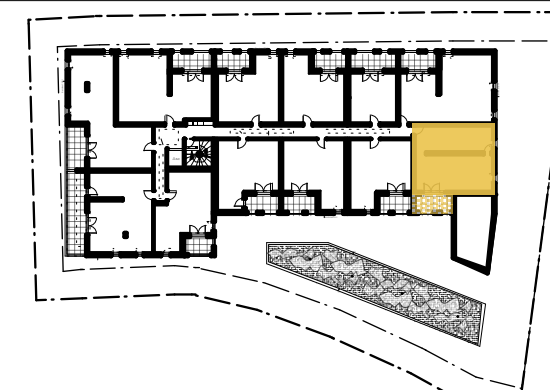

Date : 18/11/2020
Plans de Vente

LEGENDE

VR	: Volet roulant
PP	: Porte palière
PF	: Porte Fenêtre
F	: Fenêtre
FAB	: Fenêtre Allège Basse Vitrée
FOB	: Fenêtre Oscillo Battante
	: Tableau électrique
	: Cloison démontable
	: Soffites et faux-plafond

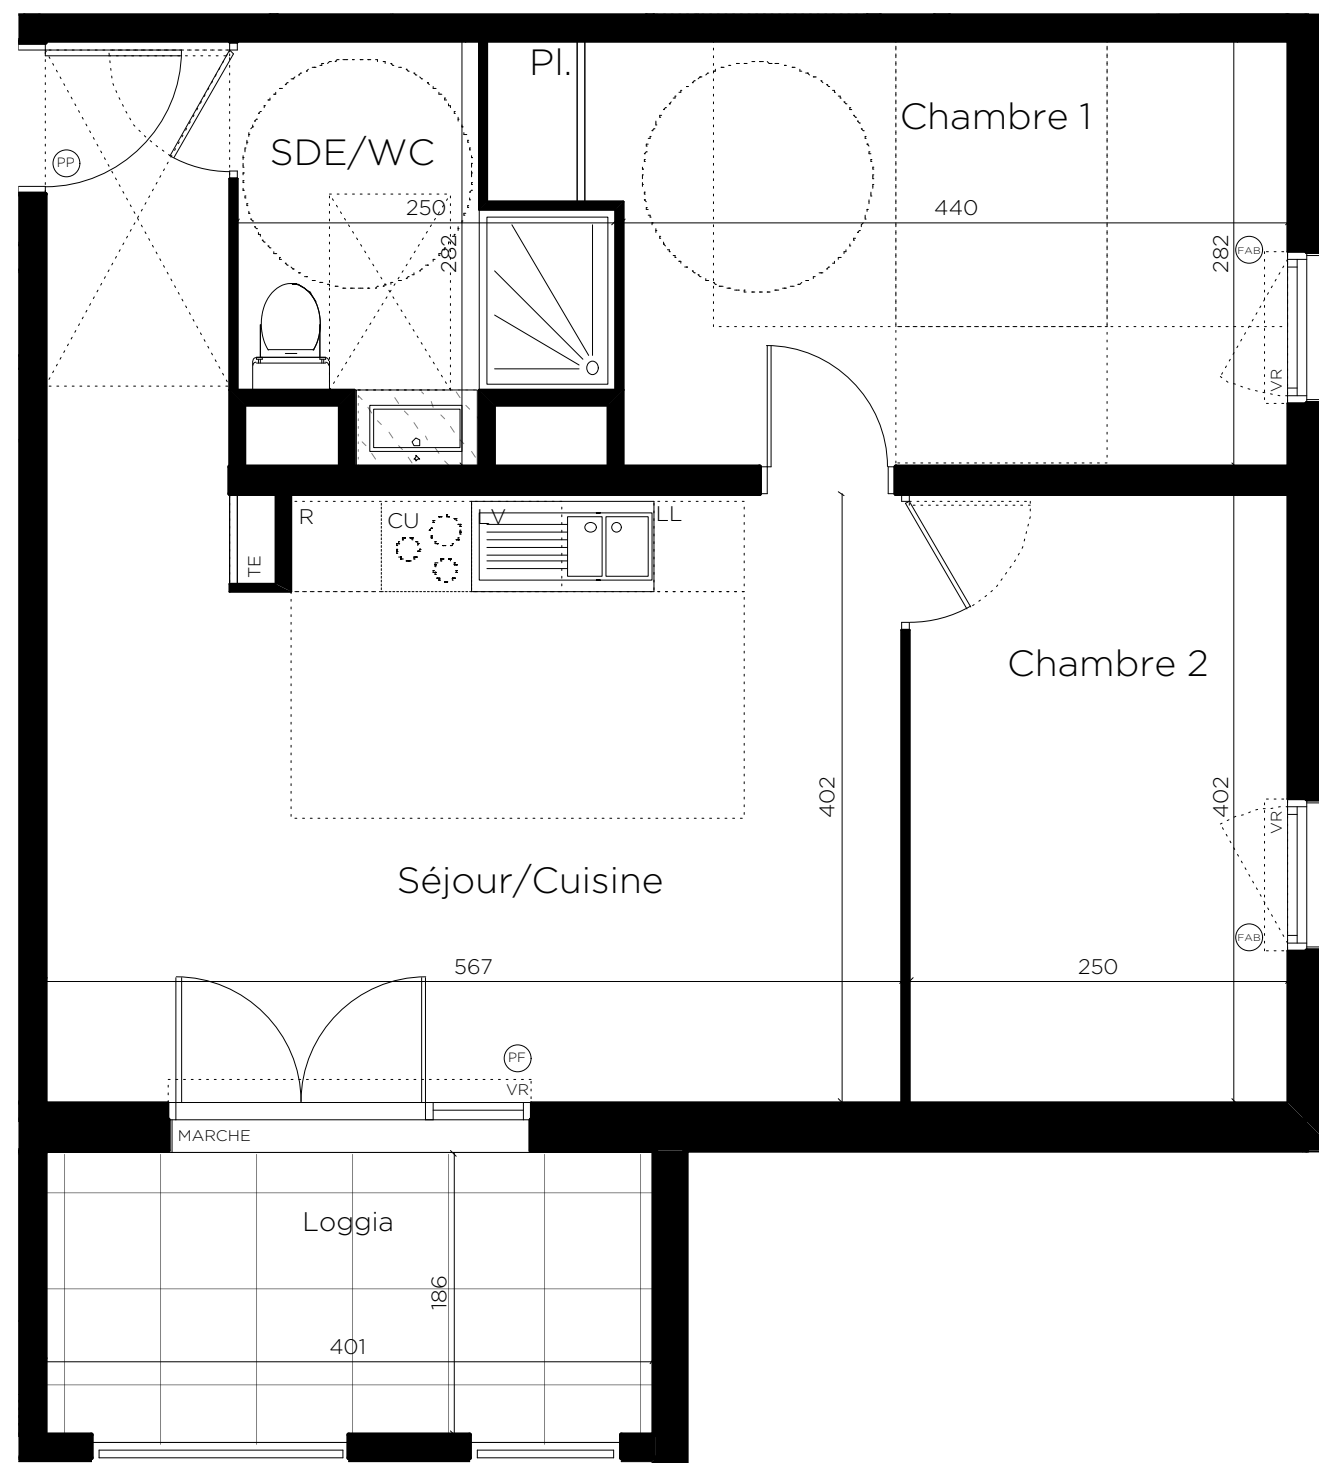

NOTA:

- Des modifications sont susceptibles d'être apportées à ce plan en fonction des nécessités techniques ou réglementaires lors de la réalisation.
- Les surfaces indiquées sont approximatives conformément à l'article R261-25 du CCH
- Les retombées, soffites, faux-plafonds, trappes de visite, gaines, canalisations, radiateurs, l'emplacement des équipements électriques, ainsi que la hauteur sous plafond et la hauteur des seuils et allèges sont figurés à titre indicatif.
- Les plantations éventuelles ne sont pas contractuelles. L'équipement électroménager et mobilier éventuellement sur plan n'est pas fourni.

Apt 109		TYPE 3 PIÈCES
Séjour / Cuisine	26,19	m2
Chambre 1 / Pl.	13,37	m2
Chambre 2	10,05	m2
Salle d'eau / WC	5,21	m2
SURFACE HABITABLE	54,82	m2
Loggia	7,60	m2
SURFACE ANNEXE	7,60	m2