


Khoros

312 RUE PAUL RIMBAUD
MONTPELLIER


1^{ER} ÉTAGE

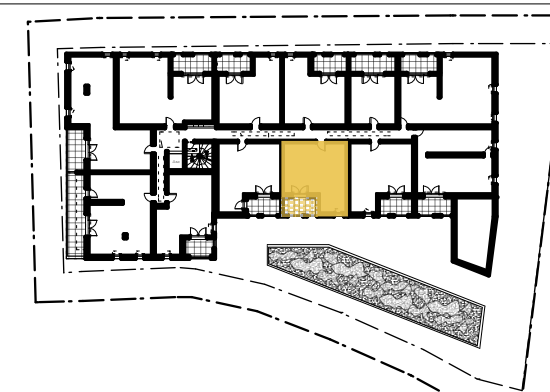

Date : 01/11/2020
Plans de Vente

LEGENDE

VR	: Volet roulant
PP	: Porte palière
PF	: Porte Fenêtre
F	: Fenêtre
FAB	: Fenêtre Allège Basse
TE	: Tableau électrique
.....	: Cloison démontable
□	: Soffites et faux-plafond

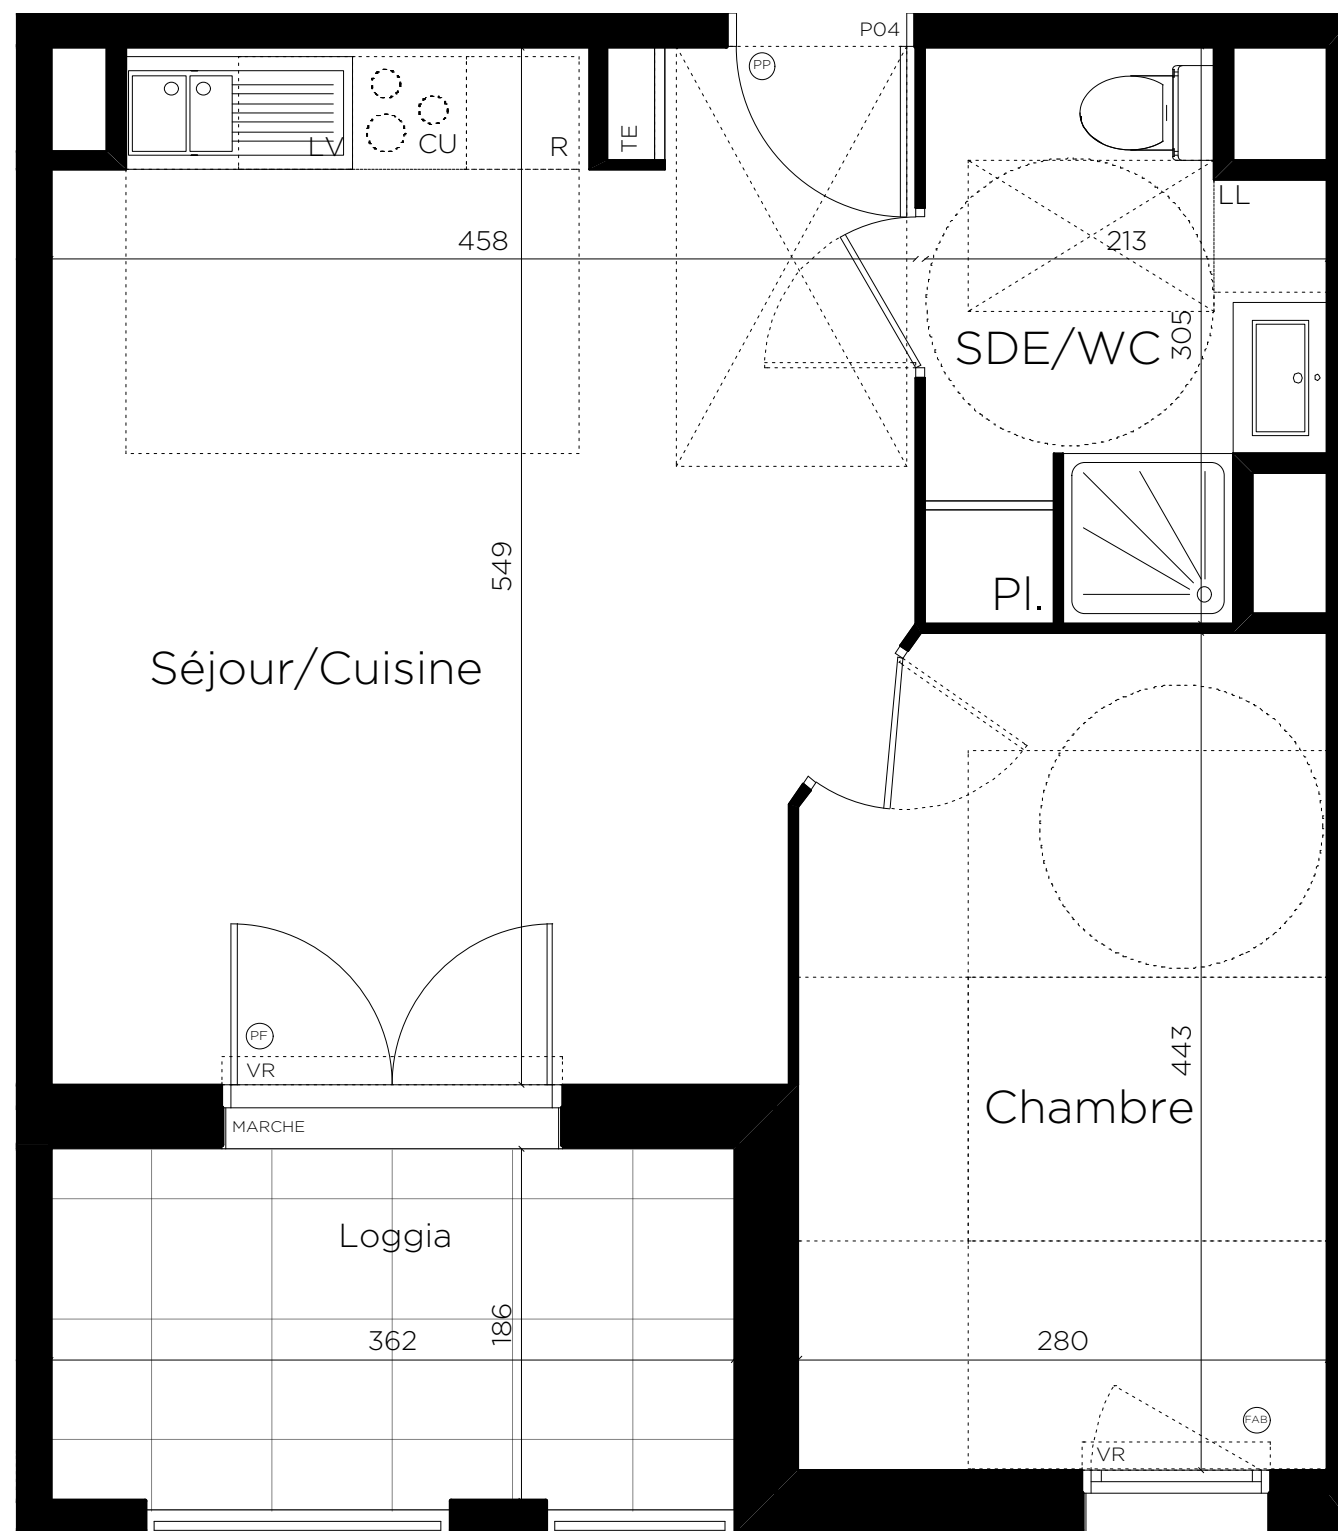

Apt 111		TYPE 2 PIÈCES
Séjour / Cuisine		23,31 m ²
Chambre		12,10 m ²
Salle d'eau / WC / Pl.		5,58 m ²
SURFACE HABITABLE		40,99 m²
Loggia		6,86 m ²
SURFACE ANNEXE		6,86 m²

NOTA:

- Des modifications sont susceptibles d'être apportées à ce plan en fonction des nécessités techniques ou réglementaires lors de la réalisation.
- Les surfaces indiquées sont approximatives conformément à l'article R261-25 du CCH
- Les retombées, soffites, faux-plafonds, trappes de visite, gaines, canalisations, radiateurs, l'emplacement des équipements électriques, ainsi que la hauteur sous plafond et la hauteur des seuils et allèges sont figurés à titre indicatif.
- Les plantations éventuelles ne sont pas contractuelles. L'équipement électroménager et mobilier éventuellement sur plan n'est pas fourni.