


1/50 eme

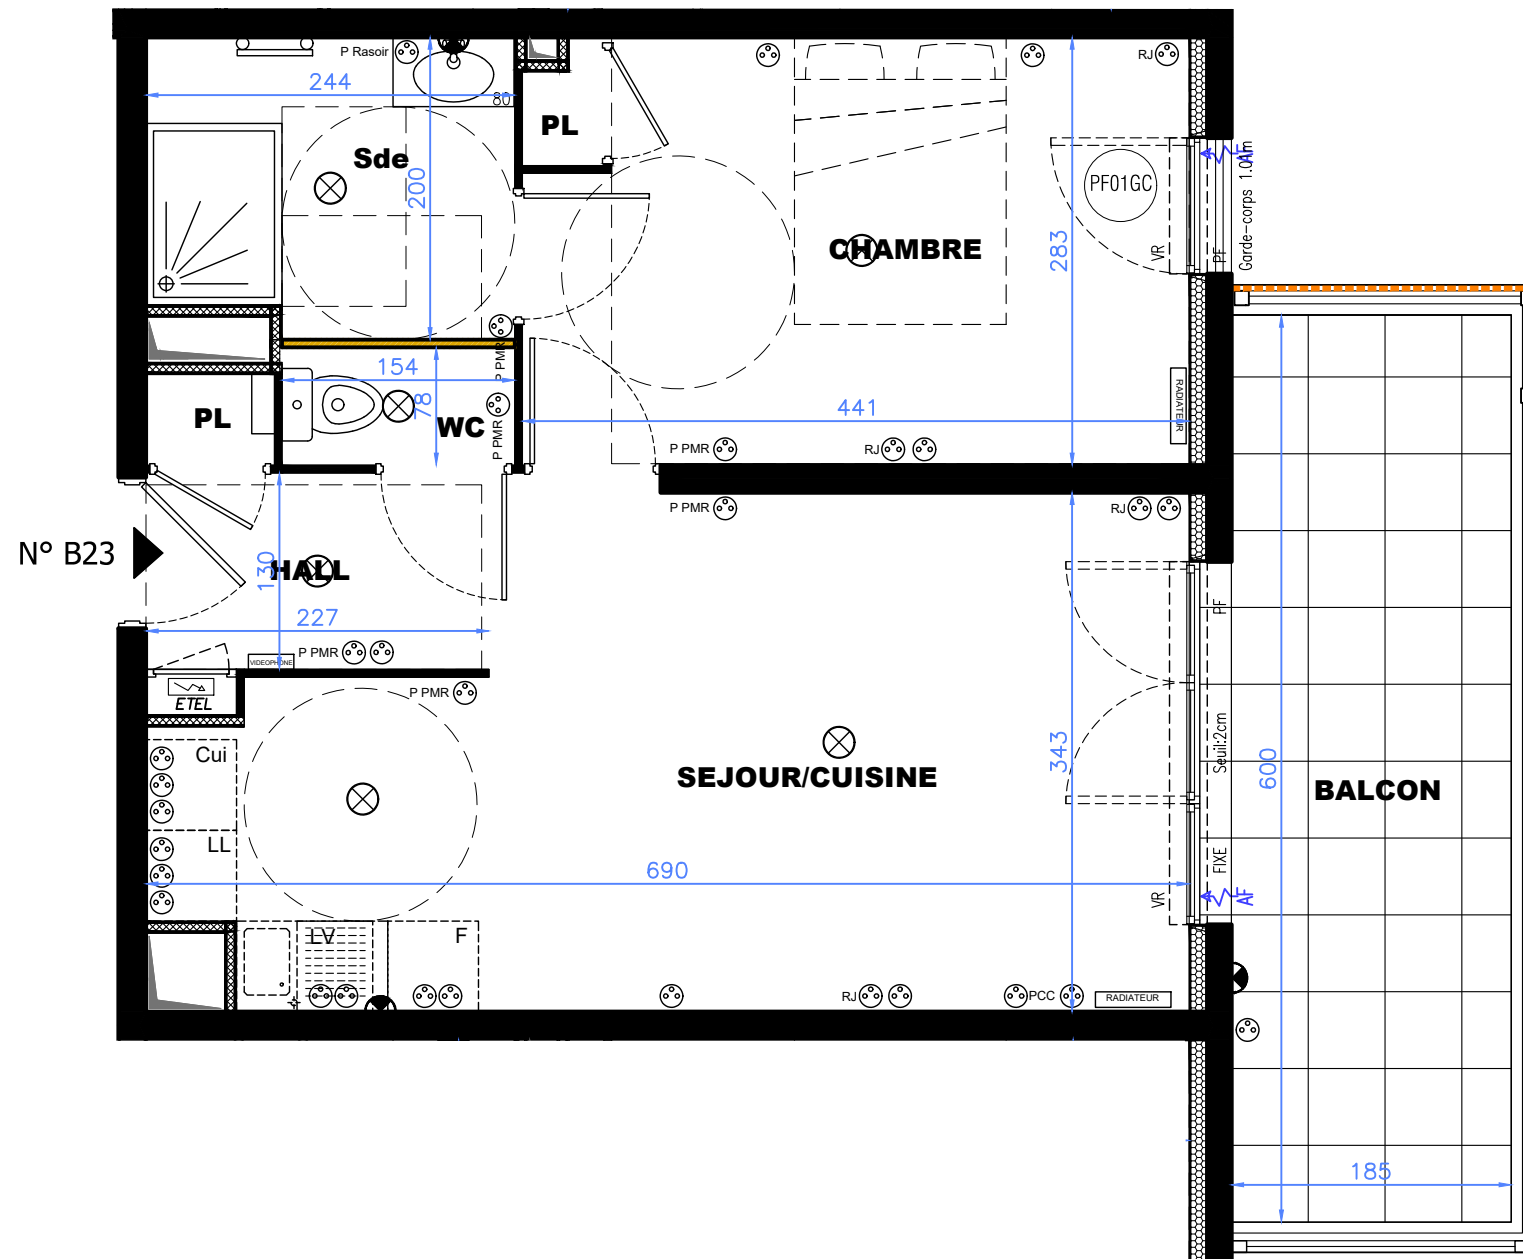


elipse

Chemin de l'Avarie
634 Route de Cannes
06810 - AURIBEAU-SUR-SIAGNE



LOCALISATION

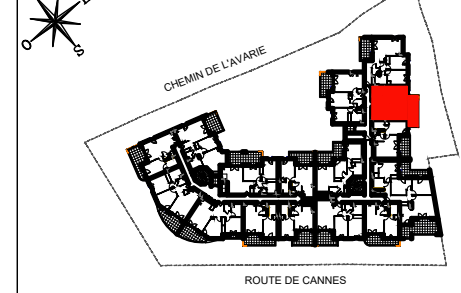

BATIMENT B

Appartement de 2 pièces
n°B23 au R+2

HALL	3.50 m ²
SEJOUR / CUISINE	20.50 m ²
CHAMBRE	12.41 m ²
SALLE D'EAU	4.67 m ²
WC	1.20 m ²
SURFACE TOTALE HABITABLE	42.29 m²
BALCON	11.10 m ²
SURFACE TOTALE ANNEXE(S)	11.10 m²

LEGENDE

PLAFONNIER	PRISE ELECTRIQUE
APPLIQUE	PRISE ELECTRIQUE RJ 45
VIDEOPHONE	PRISE ELECTRIQUE PMR
	PRISE ELECTRIQUE RASOIR
	PRISE COMMANDEE
PF PORTE-FENETRE	LL LAVE-LINGE
FEN FENETRE	LV LAVE-VAISSELLE
FIXE PORTE-FENETRE FIXE	TRI TRI SELECTIF
VR VOLET ROULANT	CUI BLOC CUISSON
GC GARDE-CORPS	F REFRIGERATEUR
RADIATEUR	LC LINEAIRE COMPLEMENT.
SECHE-SERV.	PL PLACARD
GAINE TECHNIQUE	ESPACE TECHNIQUE ELECTRIQUE DU LOGT.
FAUX-PLAFOND OU SOFFITE	AF ENTREE AIR FRAIS



NOTA:

Des modifications sont susceptibles d'être apportées à ce plan en fonction des nécessités techniques ou réglementaires lors de la réalisation.
 Les surfaces indiquées sont approximatives conformément à l'article R261-25 du CCH.
 Les retombées, soffites, faux-plafonds, trappes de visite, gaines, canalisations, radiateurs, l'emplacement des équipements et implantations électriques, ainsi que la hauteur sous plafond, la hauteur des seuils et allèges sont figurés à titre indicatif.
 La hauteur des seuils correspond à la différence de niveau entre les sols finis intérieurs et extérieurs et ne tient pas compte de l'obstacle à enjamber.
 Les plantations éventuelles ne sont pas contractuelles. L'équipement électroménager et mobilier éventuellement indiqué sur plan n'est pas fourni (hormis meuble de salle de bain / salle d'eau et kitchenette)