


1/50 eme

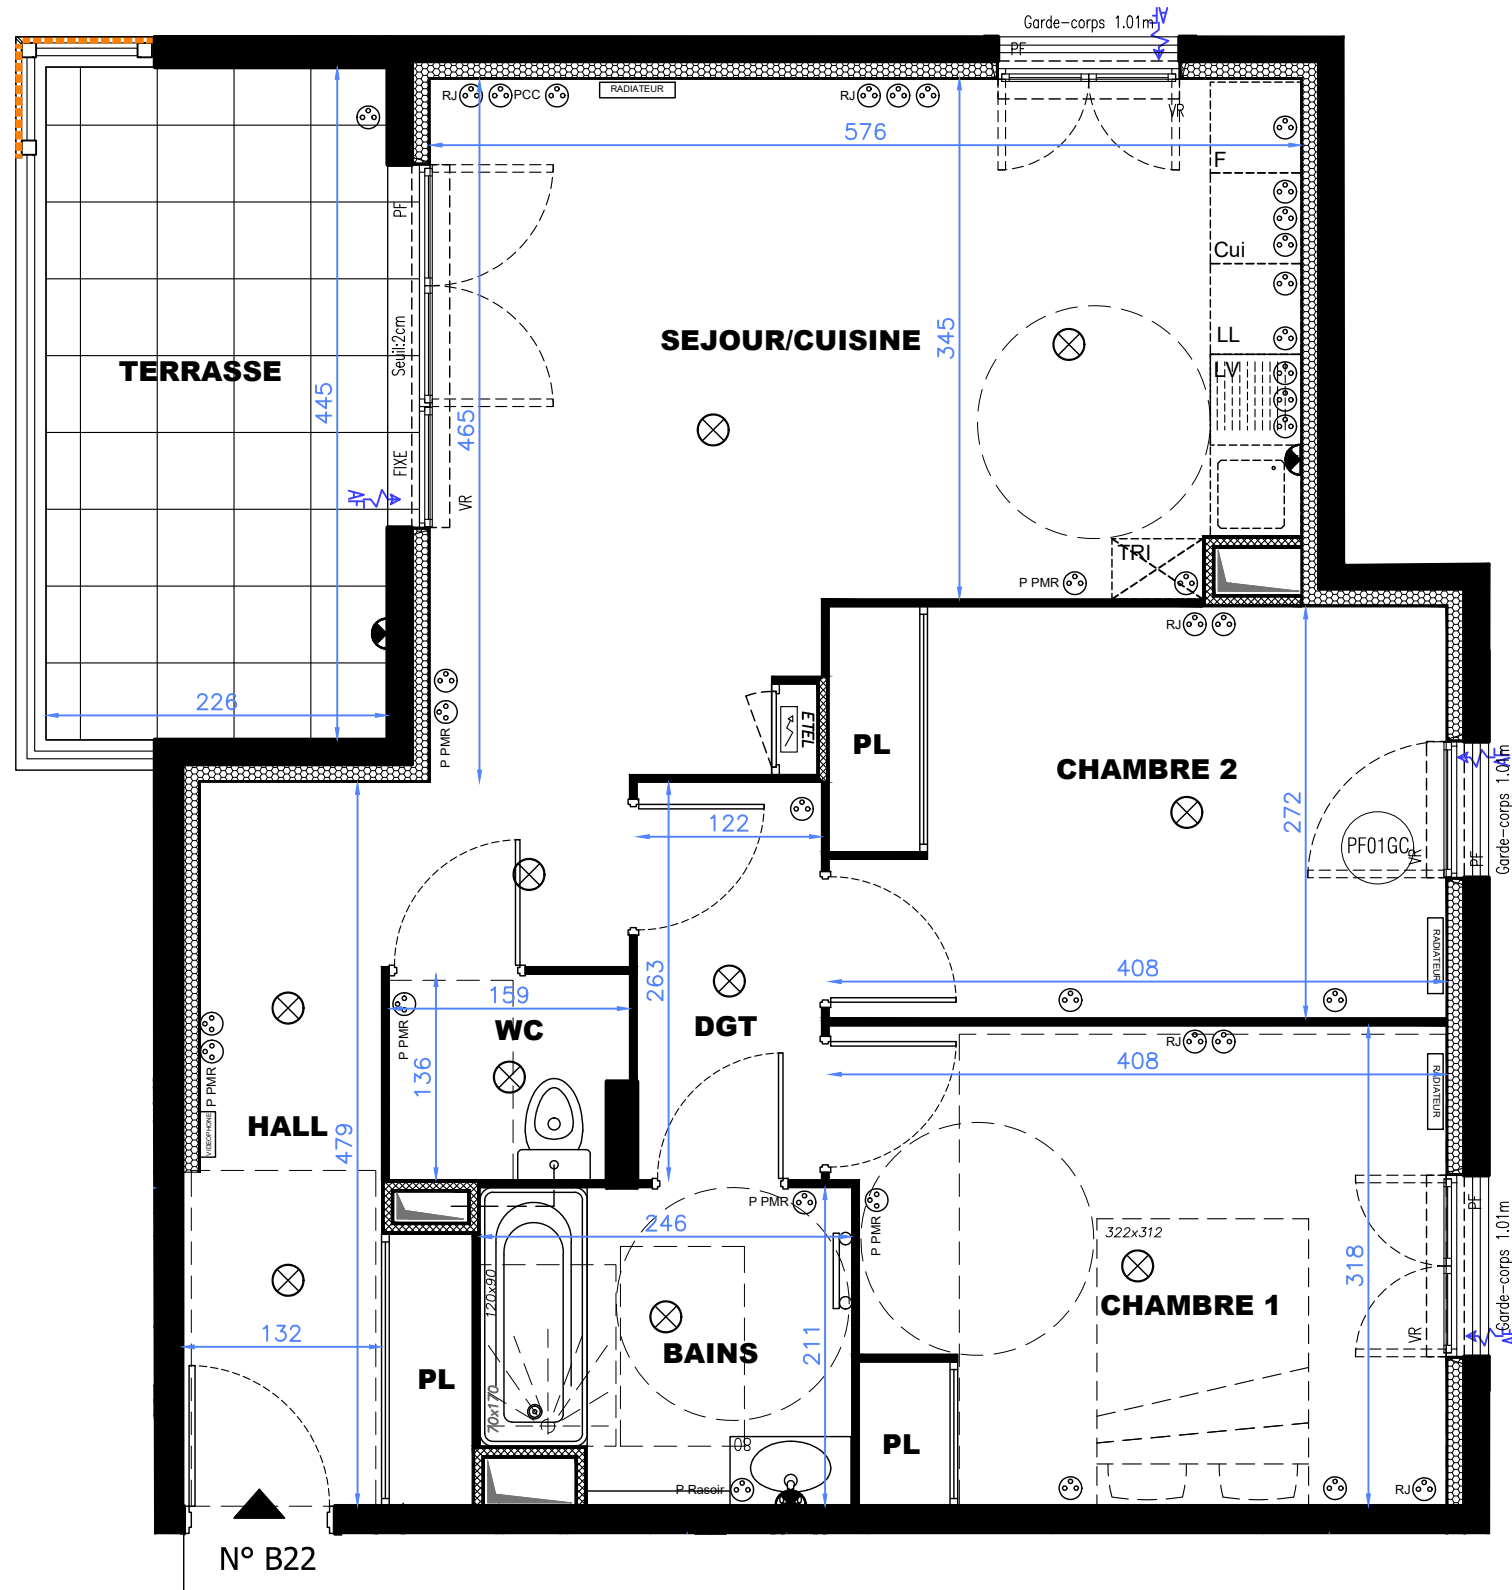


elipse

Chemin de l'Avarie
634 Route de Cannes
06810 - AURIBEAU-SUR-SIAGNE



LOCALISATION

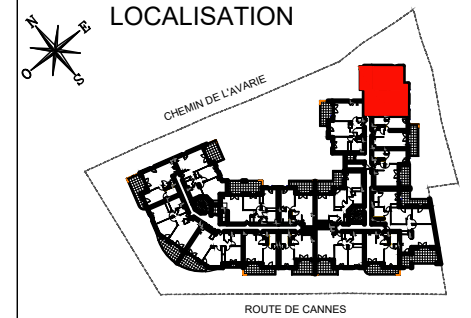

BATIMENT B

Appartement de 3 pièces
n°B22 au R+2

HALL	7.08 m²
SEJOUR / CUISINE	24.39 m²
CHAMBRE 1	12.50 m²
CHAMBRE 2	11.07 m²
SALLE DE BAINS	4.90 m²
DGT	3.21 m²
WC	2.06 m²
SURFACE TOTALE HABITABLE	65.22 m²
TERRASSE	10.05 m²
SURFACE TOTALE ANNEXE(S)	10.05 m²

LEGENDE

	PLAFONNIER		PRISE ELECTRIQUE
	APPLIQUE		PRISE ELECTRIQUE RJ 45
	VIDEOPHONE		PRISE ELECTRIQUE PMR
			PRISE ELECTRIQUE RASOIR
			PRISE COMMANDEE
	PF PORTE-FENETRE		LL LAVE-LINGE
	FEN FENETRE		LV LAVE-VAISSELLE
	FIXE PORTE-FENETRE FIXE		TRI TRI SELECTIF
	VR VOLET ROULANT		CUI BLOC CUISSON
	GC GARDE-CORPS		F REFRIGERATEUR
	RADIATEUR		LC LINEAIRE COMPLEMENT.
	SECHE-SERV.		PL PLACARD
	GAINE TECHNIQUE		ETEL ESPACE TECHNIQUE ELECTRIQUE DU LOGT.
	FAUX-PLAFOND OU SOFFITE		AF ENTREE AIR FRAIS

Indice :

Date : Nov. 2020

NOTA:

Des modifications sont susceptibles d'être apportées à ce plan en fonction des nécessités techniques ou réglementaires lors de la réalisation.
Les surfaces indiquées sont approximatives conformément à l'article R261-25 du CCH.
Les retombées, soffites, faux-plafonds, trappes de visite, gaines, canalisations, radiateurs, l'emplacement des équipements et implantations électriques, ainsi que la hauteur sous plafond, la hauteur des seuils et allèges sont figurés à titre indicatif.
La hauteur des seuils correspond à la différence de niveau entre les sols finis intérieurs et extérieurs et ne tient pas compte de l'obstacle à enjamber.
Les plantations éventuelles ne sont pas contractuelles. L'équipement électroménager et mobilier éventuellement indiqué sur plan n'est pas fourni (hormis meuble de salle de bain / salle d'eau et kitchenette)

