
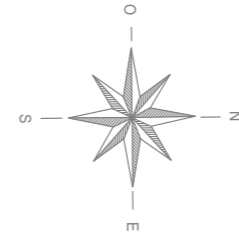



Localisation

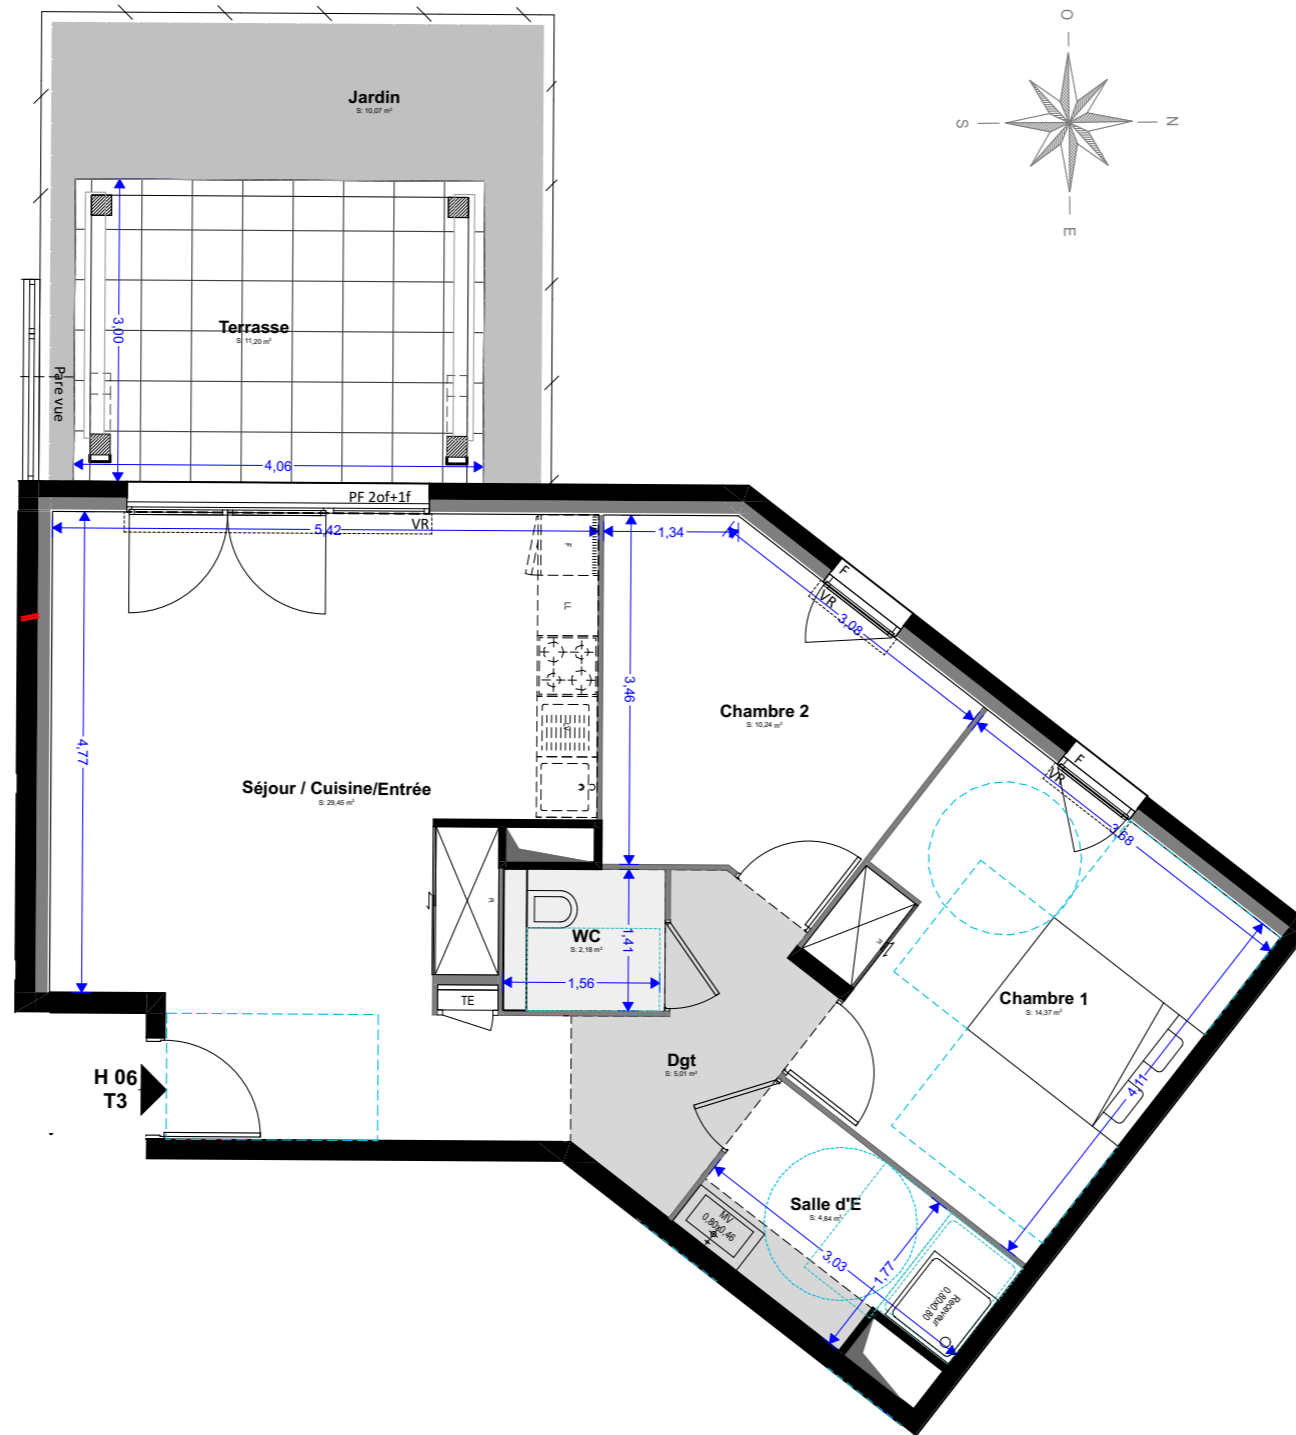

DOMAINE VERDANIA

1943 Rue des Combattants d'Afrique du Nord
83600 FREJUS

PITCH PROMOTION
51, AVENUE SIMONE VEIL
IMMEUBLE ANIS
06200 NICE

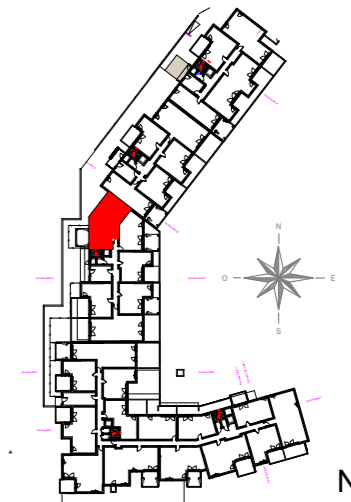

Niveau RDC

H 06 T3 RDC

Séjour / Cuisine/Entrée	29,45 m ²
Chambre 1	14,37 m ²
Chambre 2	10,24 m ²
Salle d'E	4,84 m ²
WC	2,18 m ²
Dgt	5,01 m ²
Total habitable	66,09 m²
Terrasse	11,20 m ²
Jardin	10,07 m ²

LEGENDE

VR :	Volet roulant	LV :	Lave-vaisselle
OF :	Baie ouvrante à la Française	LL :	Lave-linge
F :	Baie fixe	R :	Réfrigérateur
PF :	Porte-fenêtre		
F :	Fenêtre		
TE :	Tableau électrique		
	Cloison démontable		
	Soffite et faux-plafond		



NOTA :

- Des modifications sont susceptibles d'être apportées à ce plan en fonction des nécessités techniques ou réglementaires lors de la réalisation.
- Les surfaces indiquées sont approximatives conformément à l'article R261-25 du CCH
- Les retombées, soffites, faux-plafonds, trappes de visite, gaines, canalisations, convecteurs, l'emplacement des équipements et implantations électriques, ainsi que la hauteur sous plafond et la hauteur des seuils et allèges sont indiqués à titre indicatif.
- Les plantations éventuelles ne sont pas contractuelles. L'équipement électroménager et mobilier éventuellement indiqué sur plan n'est pas fourni.

Date : 10/04/20 Indice : 3

Plan de commercialisation