

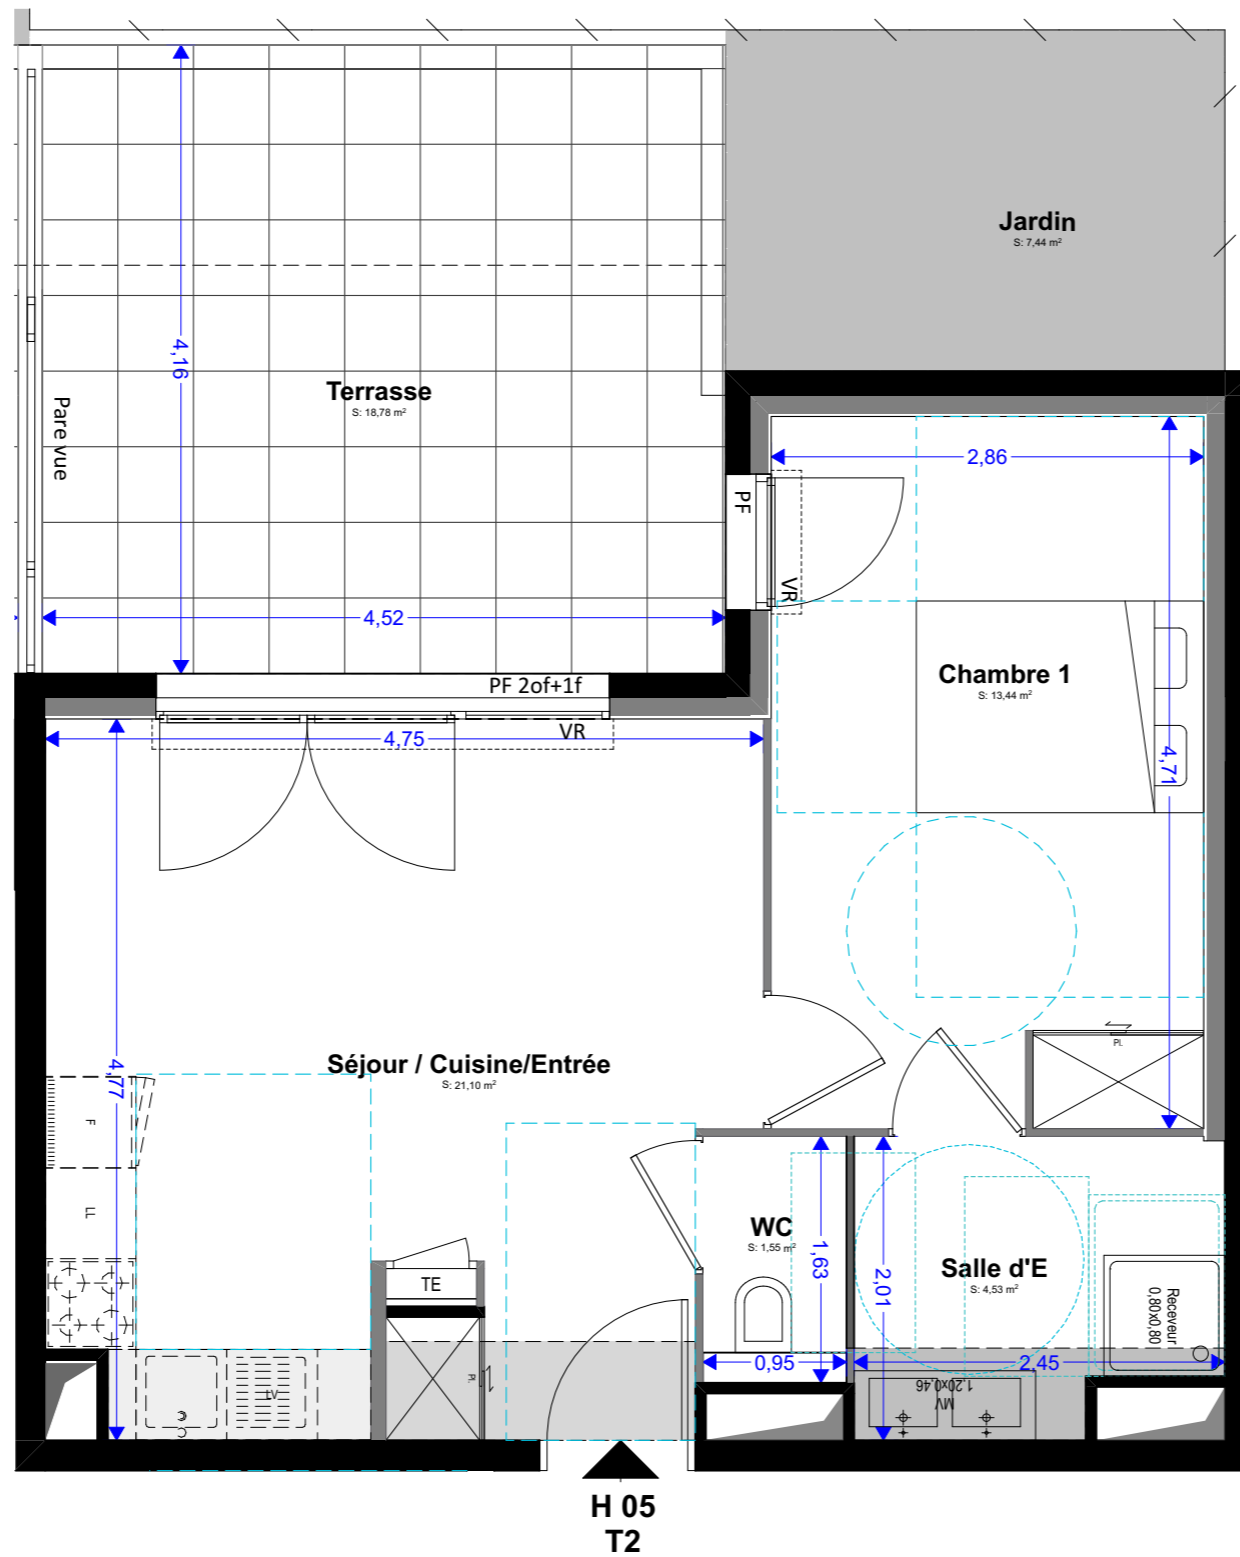


Localisation

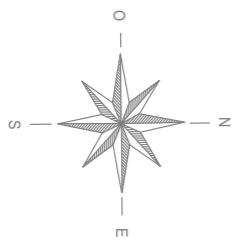

H 05 T2

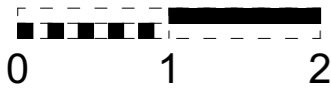


NOTA :  
 - Des modifications sont susceptibles d'être apportées à ce plan en fonction des nécessités techniques ou réglementaires lors de la réalisation.  
 - Les surfaces indiquées sont approximatives conformément à l'article R261-25 du CCH  
 - Les retombées, soffites, faux-plafonds, trappes de visite, gaines, canalisations, convecteurs, l'emplacement des équipements et implantations électriques, ainsi que la hauteur sous plafond et la hauteur des seuils et allèges sont indiqués à titre indicatif.  
 - Les plantations éventuelles ne sont pas contractuelles. L'équipement électroménager et mobilier éventuellement indiqué sur plan n'est pas fourni.

DOMAINE  
**VERDANIA**

1943 Rue des Combattants d'Afrique du Nord  
 83600 FREJUS

**PITCH PROMOTION**  
 51, AVENUE SIMONE VEIL  
 IMMEUBLE ANIS  
 06200 NICE

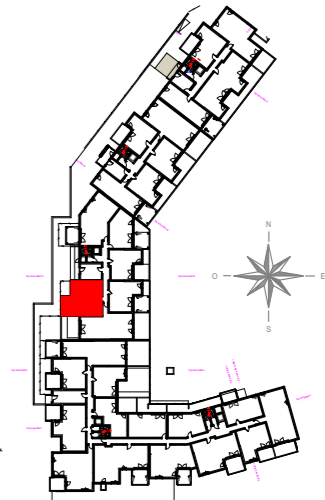

Niveau RDC

**H 05 T2 RDC**

|                         |                            |
|-------------------------|----------------------------|
| Séjour / Cuisine/Entrée | 21,10 m <sup>2</sup>       |
| Chambre 1               | 13,44 m <sup>2</sup>       |
| Salle d'E               | 4,53 m <sup>2</sup>        |
| WC                      | 1,55 m <sup>2</sup>        |
| <b>Total habitable</b>  | <b>40,62 m<sup>2</sup></b> |
| Terrasse                | 18,78 m <sup>2</sup>       |
| Jardin                  | 7,44 m <sup>2</sup>        |

LEGENDE

|      |                              |      |                |
|------|------------------------------|------|----------------|
| VR : | Volet roulant                | LV : | Lave-vaisselle |
| OF : | Baie ouvrante à la Française | LL : | Lave-linge     |
| F :  | Baie fixe                    | R :  | Réfrigérateur  |
| PF : | Porte-fenêtre                |      |                |
| F :  | Fenêtre                      |      |                |
| TE : | Tableau électrique           |      |                |
|      | Cloison démontable           |      |                |
|      | Soffite et faux-plafond      |      |                |

Date : 10/04/20 Indice : 3

Plan de commercialisation