
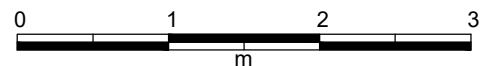
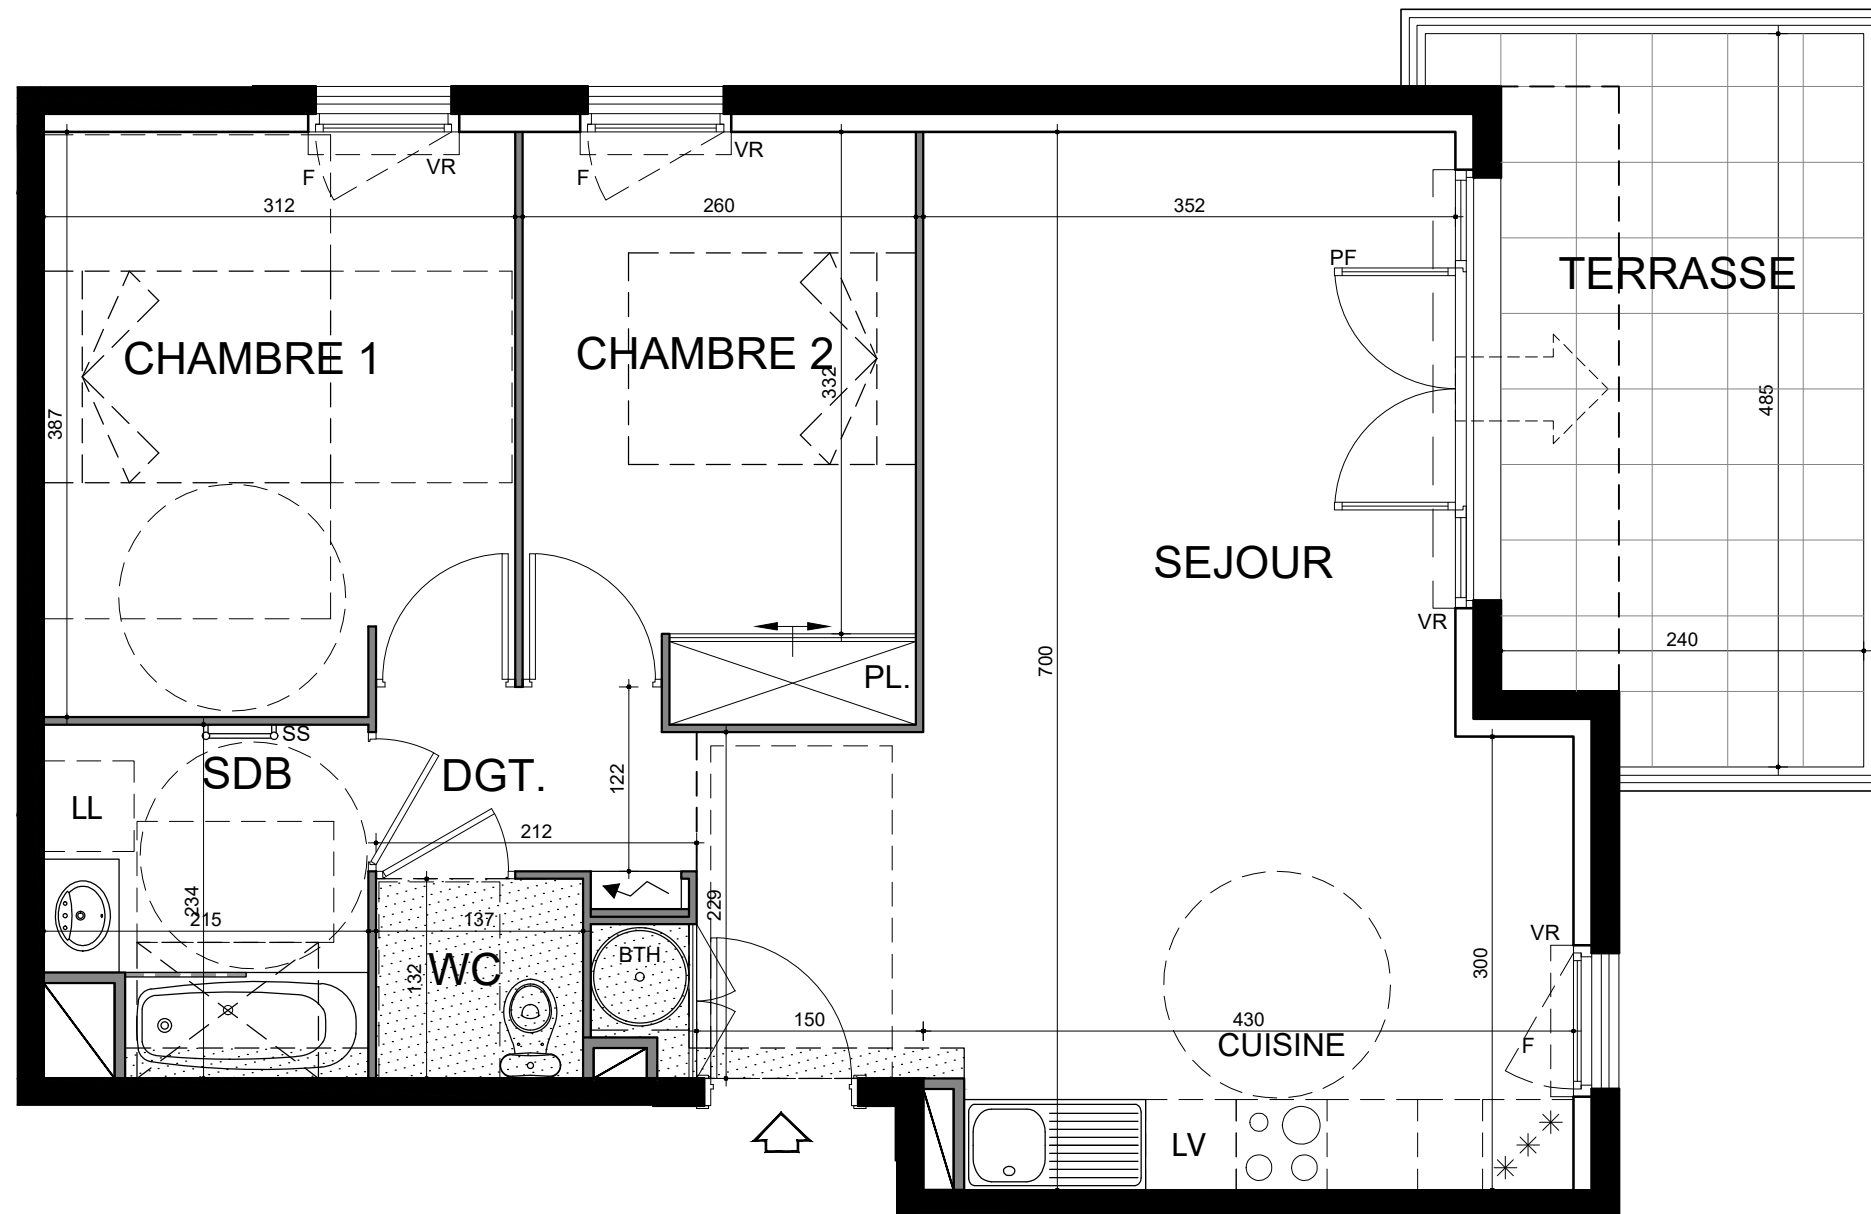


N

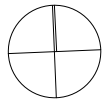

NOTA :


- Des modifications sont susceptibles d'être apportées à ce plan en fonction des nécessités techniques ou réglementaires lors de la réalisation.
- Les surfaces indiquées sont approximatives conformément à l'article R261-25 du CCH.
- Les retombées, soffites, faux-plafonds, trappes de visite, gaines, canalisations, convecteurs, l'emplacement des équipements et implantations électriques, ainsi que la hauteur sous plafond et la hauteur des seuils et allèges seront indiqués lors de l'élaboration des plans D.C.E.
- Les plantations éventuelles ne sont pas contractuelles. L'équipement électroménager et mobilier éventuellement indiqué sur plan n'est pas fourni.

Avenue du Général Garbay
Boulevard de la Libération
06210 - MANDELIEU



PITCH PROMOTION

1080 route des Dolines
BP 90135
06903 Sophia Antipolis Cedex

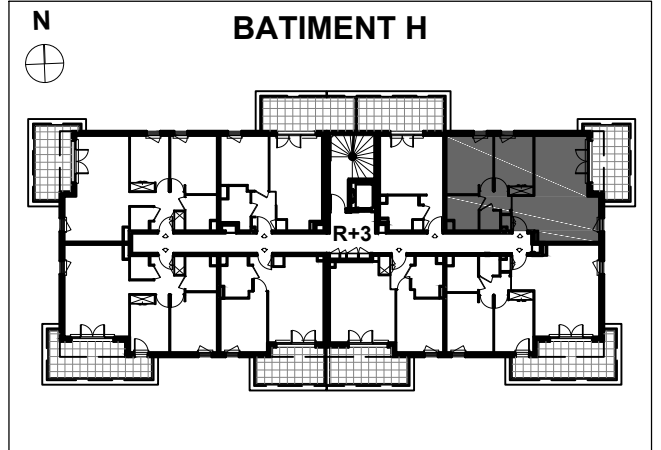

LOT H 32

Appartement 3 Pièces - 3ème étage

| | |
|-----------------------------------|----------------------------|
| Séjour/Cuisine/Entrée | 30.81 m ² |
| Chambre 1 | 11.81 m ² |
| Chambre 2 | 9.89 m ² |
| Salle de bains | 4.65 m ² |
| WC | 1.81 m ² |
| Dgt. | 2.52 m ² |
| SURFACE TOTALE HABITABLE | 61.49 m² |
| Terrasse | 11.42 m ² |
| TOTAL SURFACE(S) ANNEXE(S) | 11.42 m² |

Légende

| | | | |
|--|----------------------------|--|------------------------|
| | Tableau électrique | | Faux-plafond / soffite |
| | BTH Ballon Thermodynamique | | Bloc évier |
| | PF Porte-fenêtre | | Cuisson |
| | F Fenêtre | | Réfrigérateur |
| | LL Lave-linge | | |
| | LV Lave-vaisselle | | |
| | SS Sèche-serviette | | |
| | VR Volet roulant | | |

DATE: 19/06/2018

INDICE: 1