
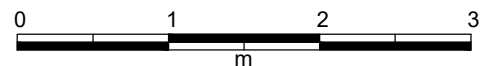
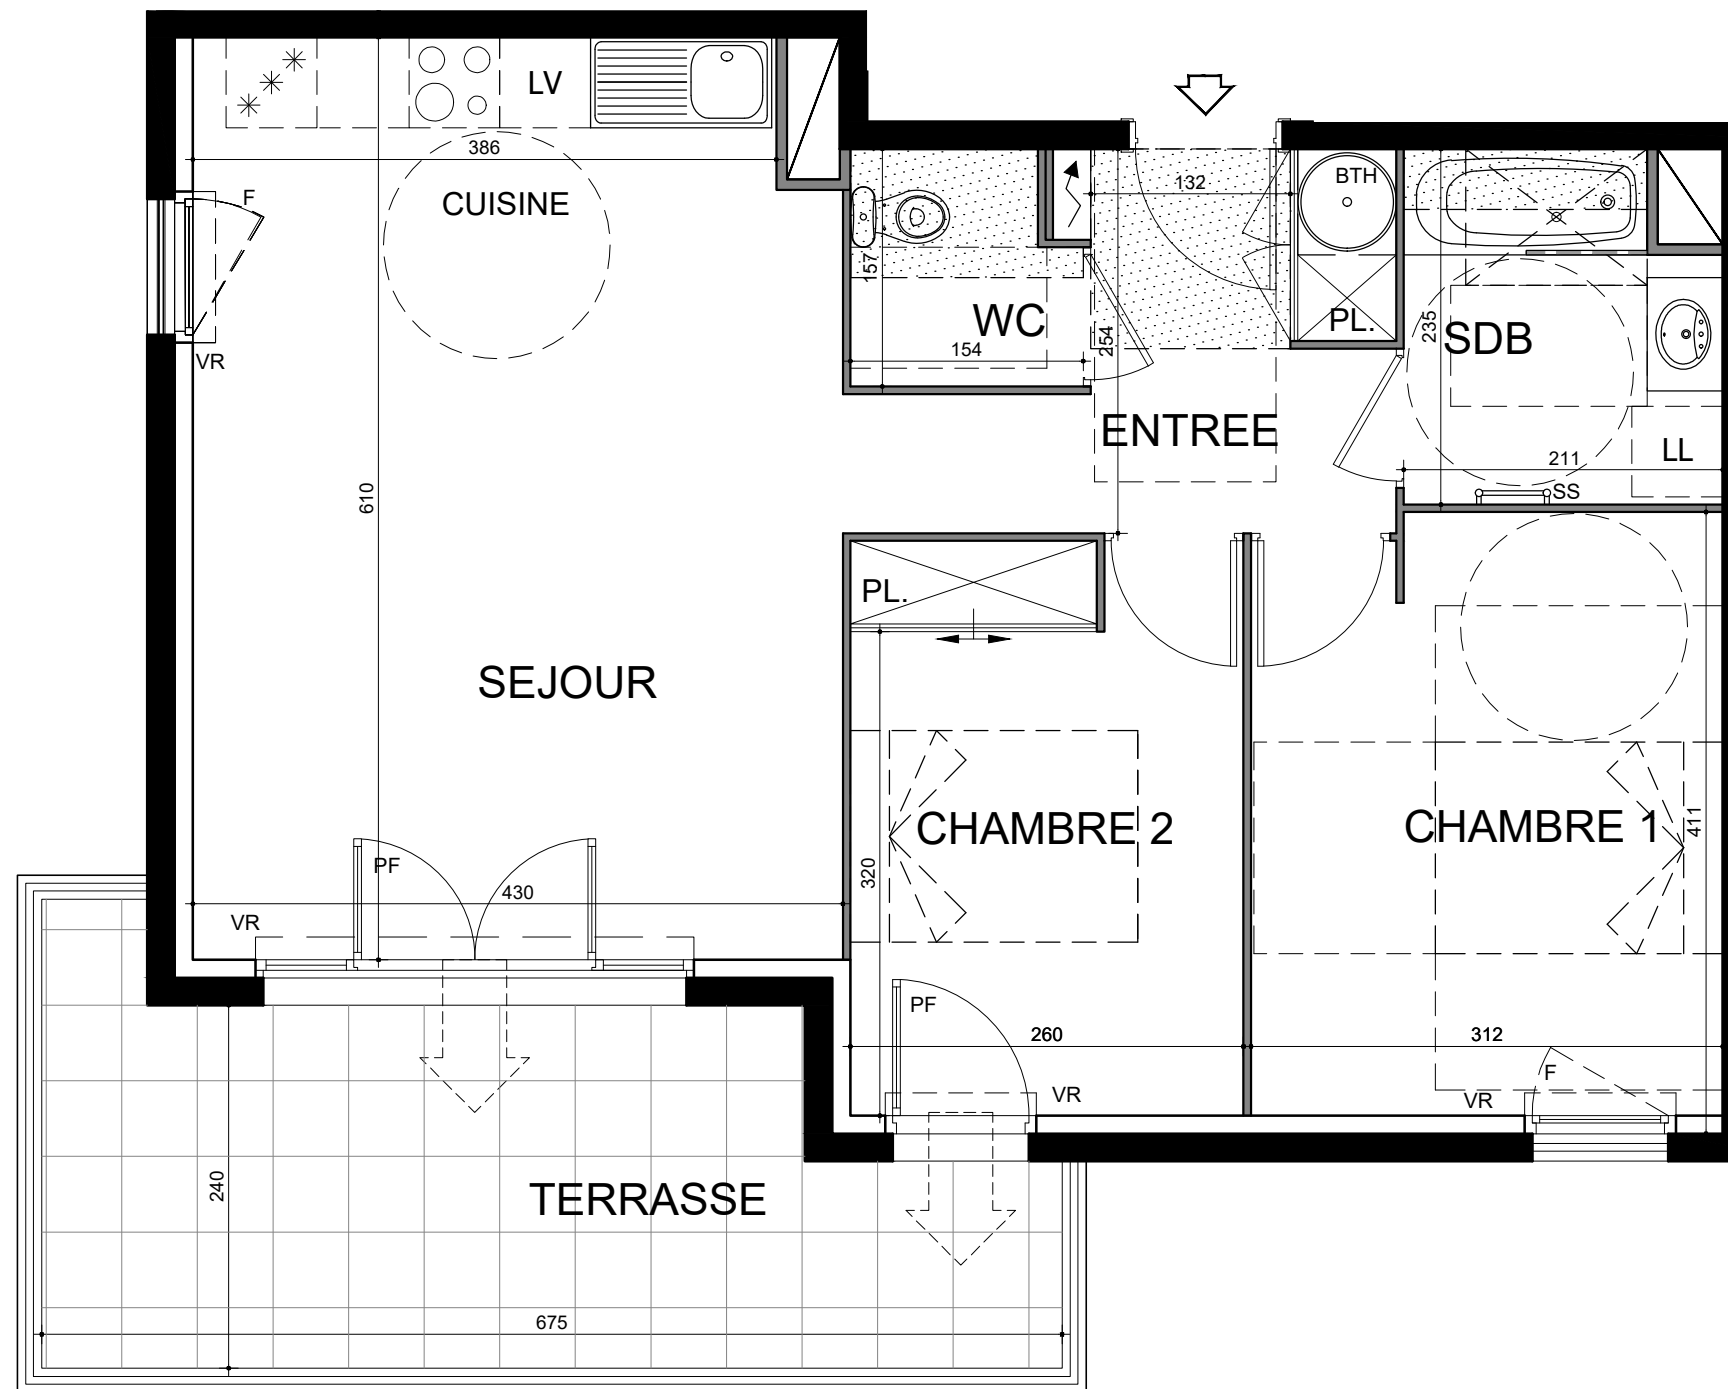


N

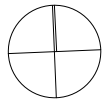

## NOTA :


- Des modifications sont susceptibles d'être apportées à ce plan en fonction des nécessités techniques ou réglementaires lors de la réalisation.
- Les surfaces indiquées sont approximatives conformément à l'article R261-25 du CCH.
- Les retombées, soffites, faux-plafonds, trappes de visite, gaines, canalisations, convecteurs, l'emplacement des équipements et implantations électriques, ainsi que la hauteur sous plafond et la hauteur des seuils et allèges seront indiqués lors de l'élaboration des plans D.C.E.
- Les plantations éventuelles ne sont pas contractuelles. L'équipement électroménager et mobilier éventuellement indiqué sur plan n'est pas fourni.

Avenue du Général Garbay  
Boulevard de la Libération  
06210 - MANDELIEU



## PITCH PROMOTION

1080 route des Dolines  
BP 90135  
06903 Sophia Antipolis Cedex

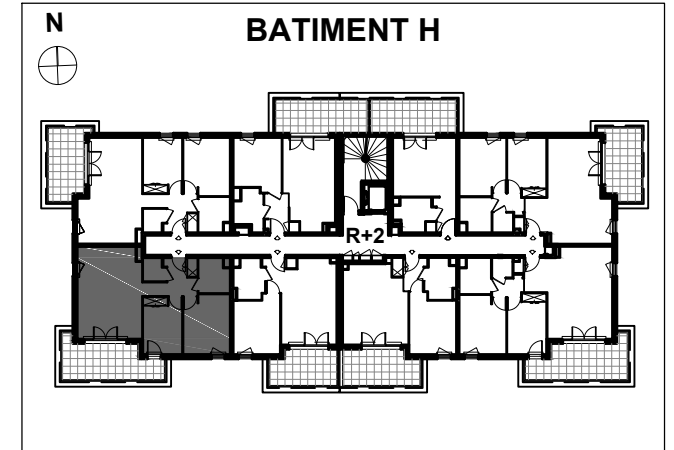

## LOT H 26

Appartement 3 Pièces - 2ème étage

Entrée	6.60 m <sup>2</sup>
Séjour/Cuisine	25.79 m <sup>2</sup>
Chambre 1	12.24 m <sup>2</sup>
Chambre 2	9.85 m <sup>2</sup>
Salle de bains	4.61 m <sup>2</sup>
WC	2.22 m <sup>2</sup>
<b>SURFACE TOTALE HABITABLE</b>	<b>61.31 m<sup>2</sup></b>
Terrasse	14.94 m <sup>2</sup>
<b>TOTAL SURFACE(S) ANNEXE(S)</b>	<b>14.94 m<sup>2</sup></b>

## Légende

	Tableau électrique		Faux-plafond / soffite
BTH	Ballon Thermodynamique		Bloc évier
PF	Porte-fenêtre		Cuisson
F	Fenêtre		Réfrigérateur
LL	Lave-linge		
LV	Lave-vaisselle		
SS	Sèche-serviette		
VR	Volet roulant		

DATE: 19/06/2018

INDICE: 1